



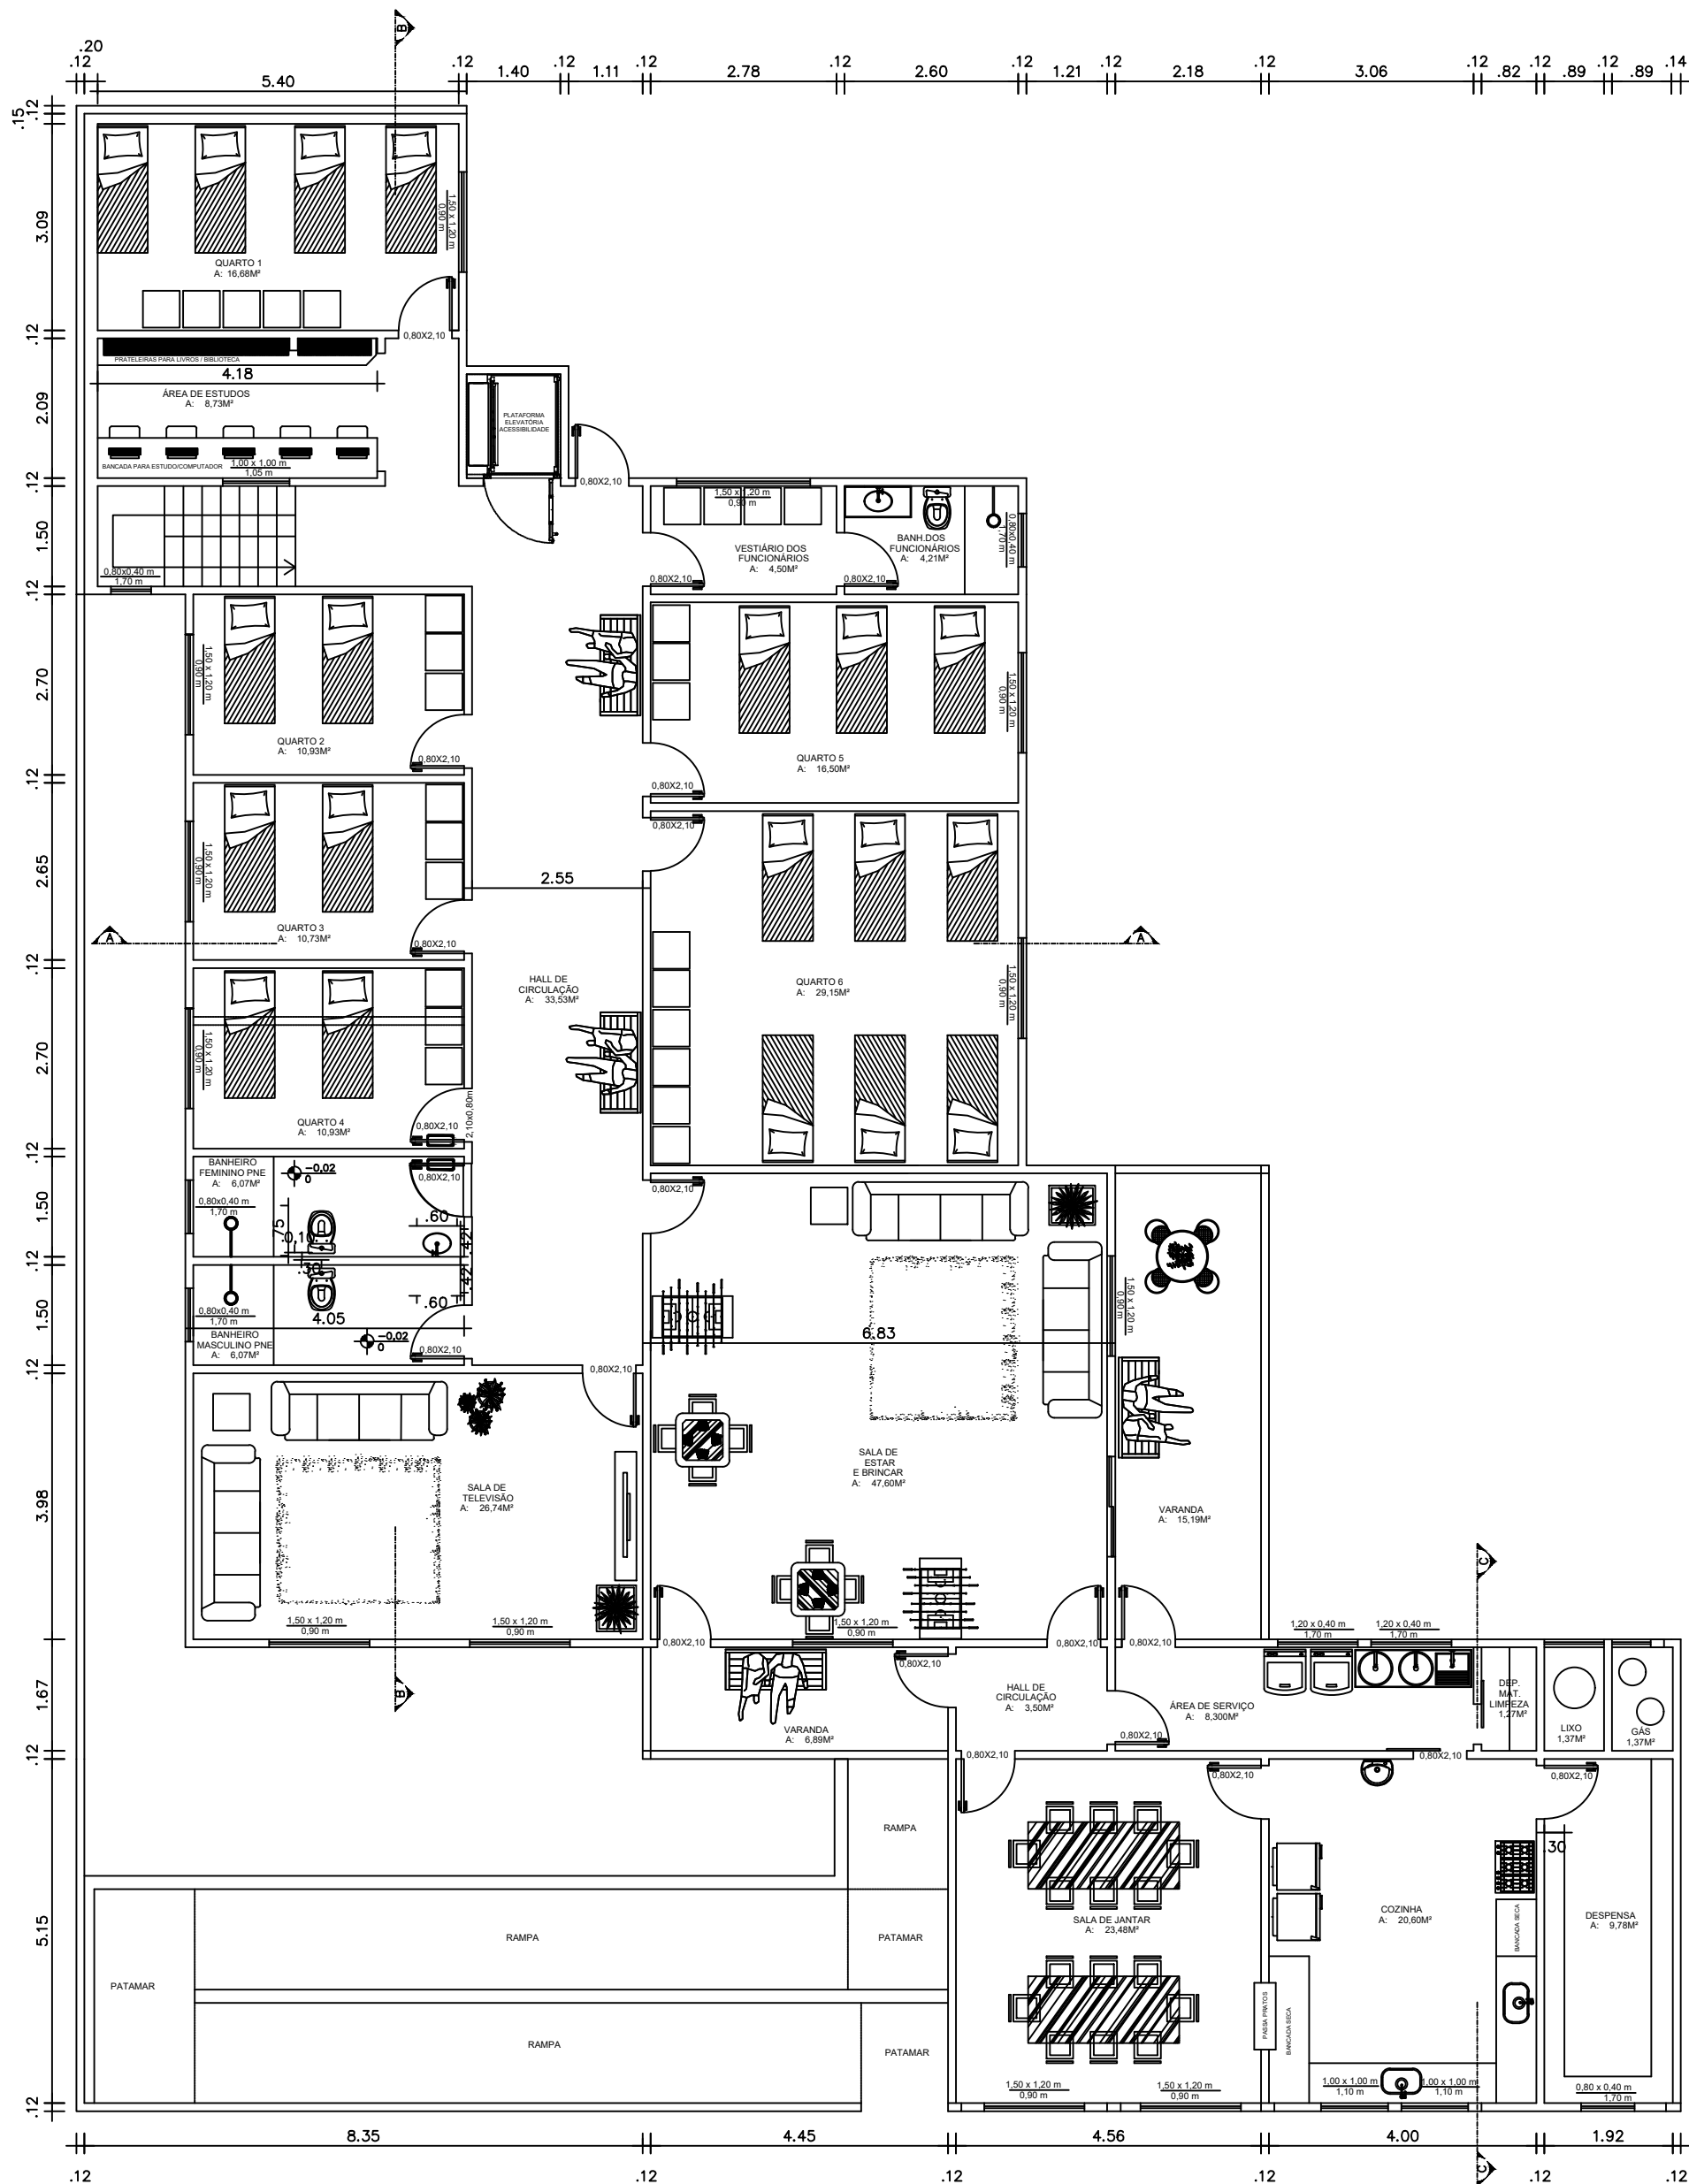


PLANTA BAIXA - PROPSTA DA REFORMA
PAVIMENTO 1º ANDAR
ESCALA 1:100

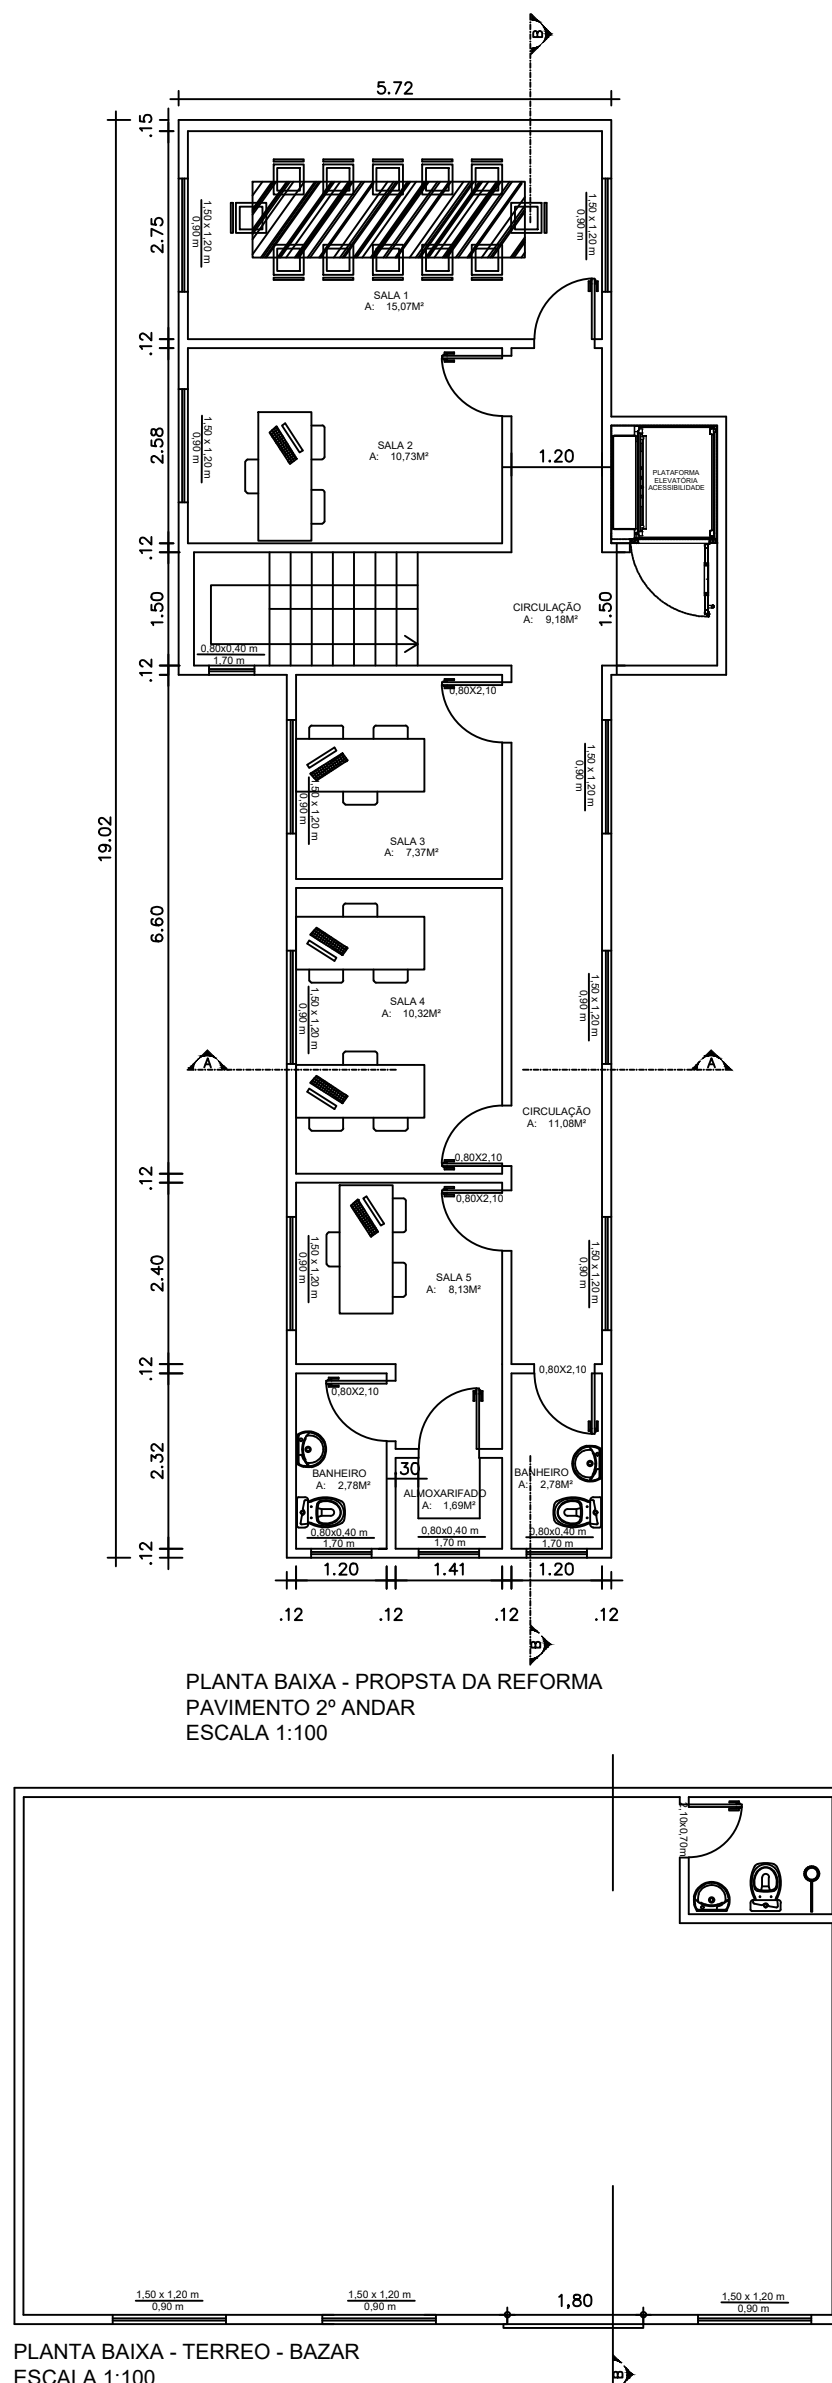

PLANTA BAIXA - PROPSTA DA REFORMA
PAVIMENTO 2º ANDAR
ESCALA 1:100

PLANTA BAIXA - TERREO - BAZAR
ESCALA 1:100

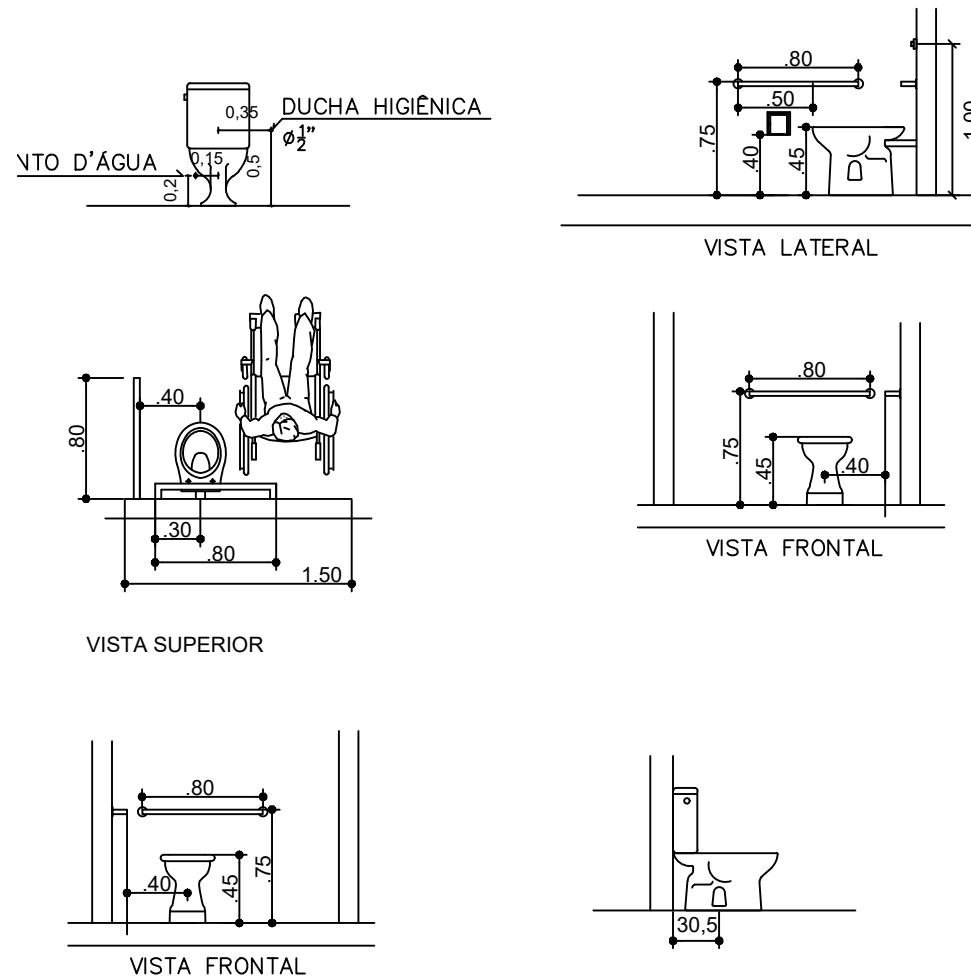

OBSERVAÇÕES:

TODAS AS MEDIDAS DEVERÃO SER CONFERIDAS NO LOCAL

ASSINATURAS :

PREFEITO: NOME
CPF

RT: GABRIELLA SERRAZINA PINHEIRO
ARQUITETA E URBANISTA
CAU : A62462-4

TÍTULO :

REFORMA DA CASA DO CAMINHO

LOCAL :

CONTEÚDO :

PLANTA BAIXA DA PROPOSTA DA REFORMA
DETALHAMENTO INSTALAÇÕES BANHEIROS PNE

QUADRO DE ÁREAS :

INDICADAS NO PROJETO

PROPRIETÁRIO :

PRANCHA: ARQ. 04/06

FORMATO : A2

ESCALAS 1:100

DATA: MAIO DE 2024