



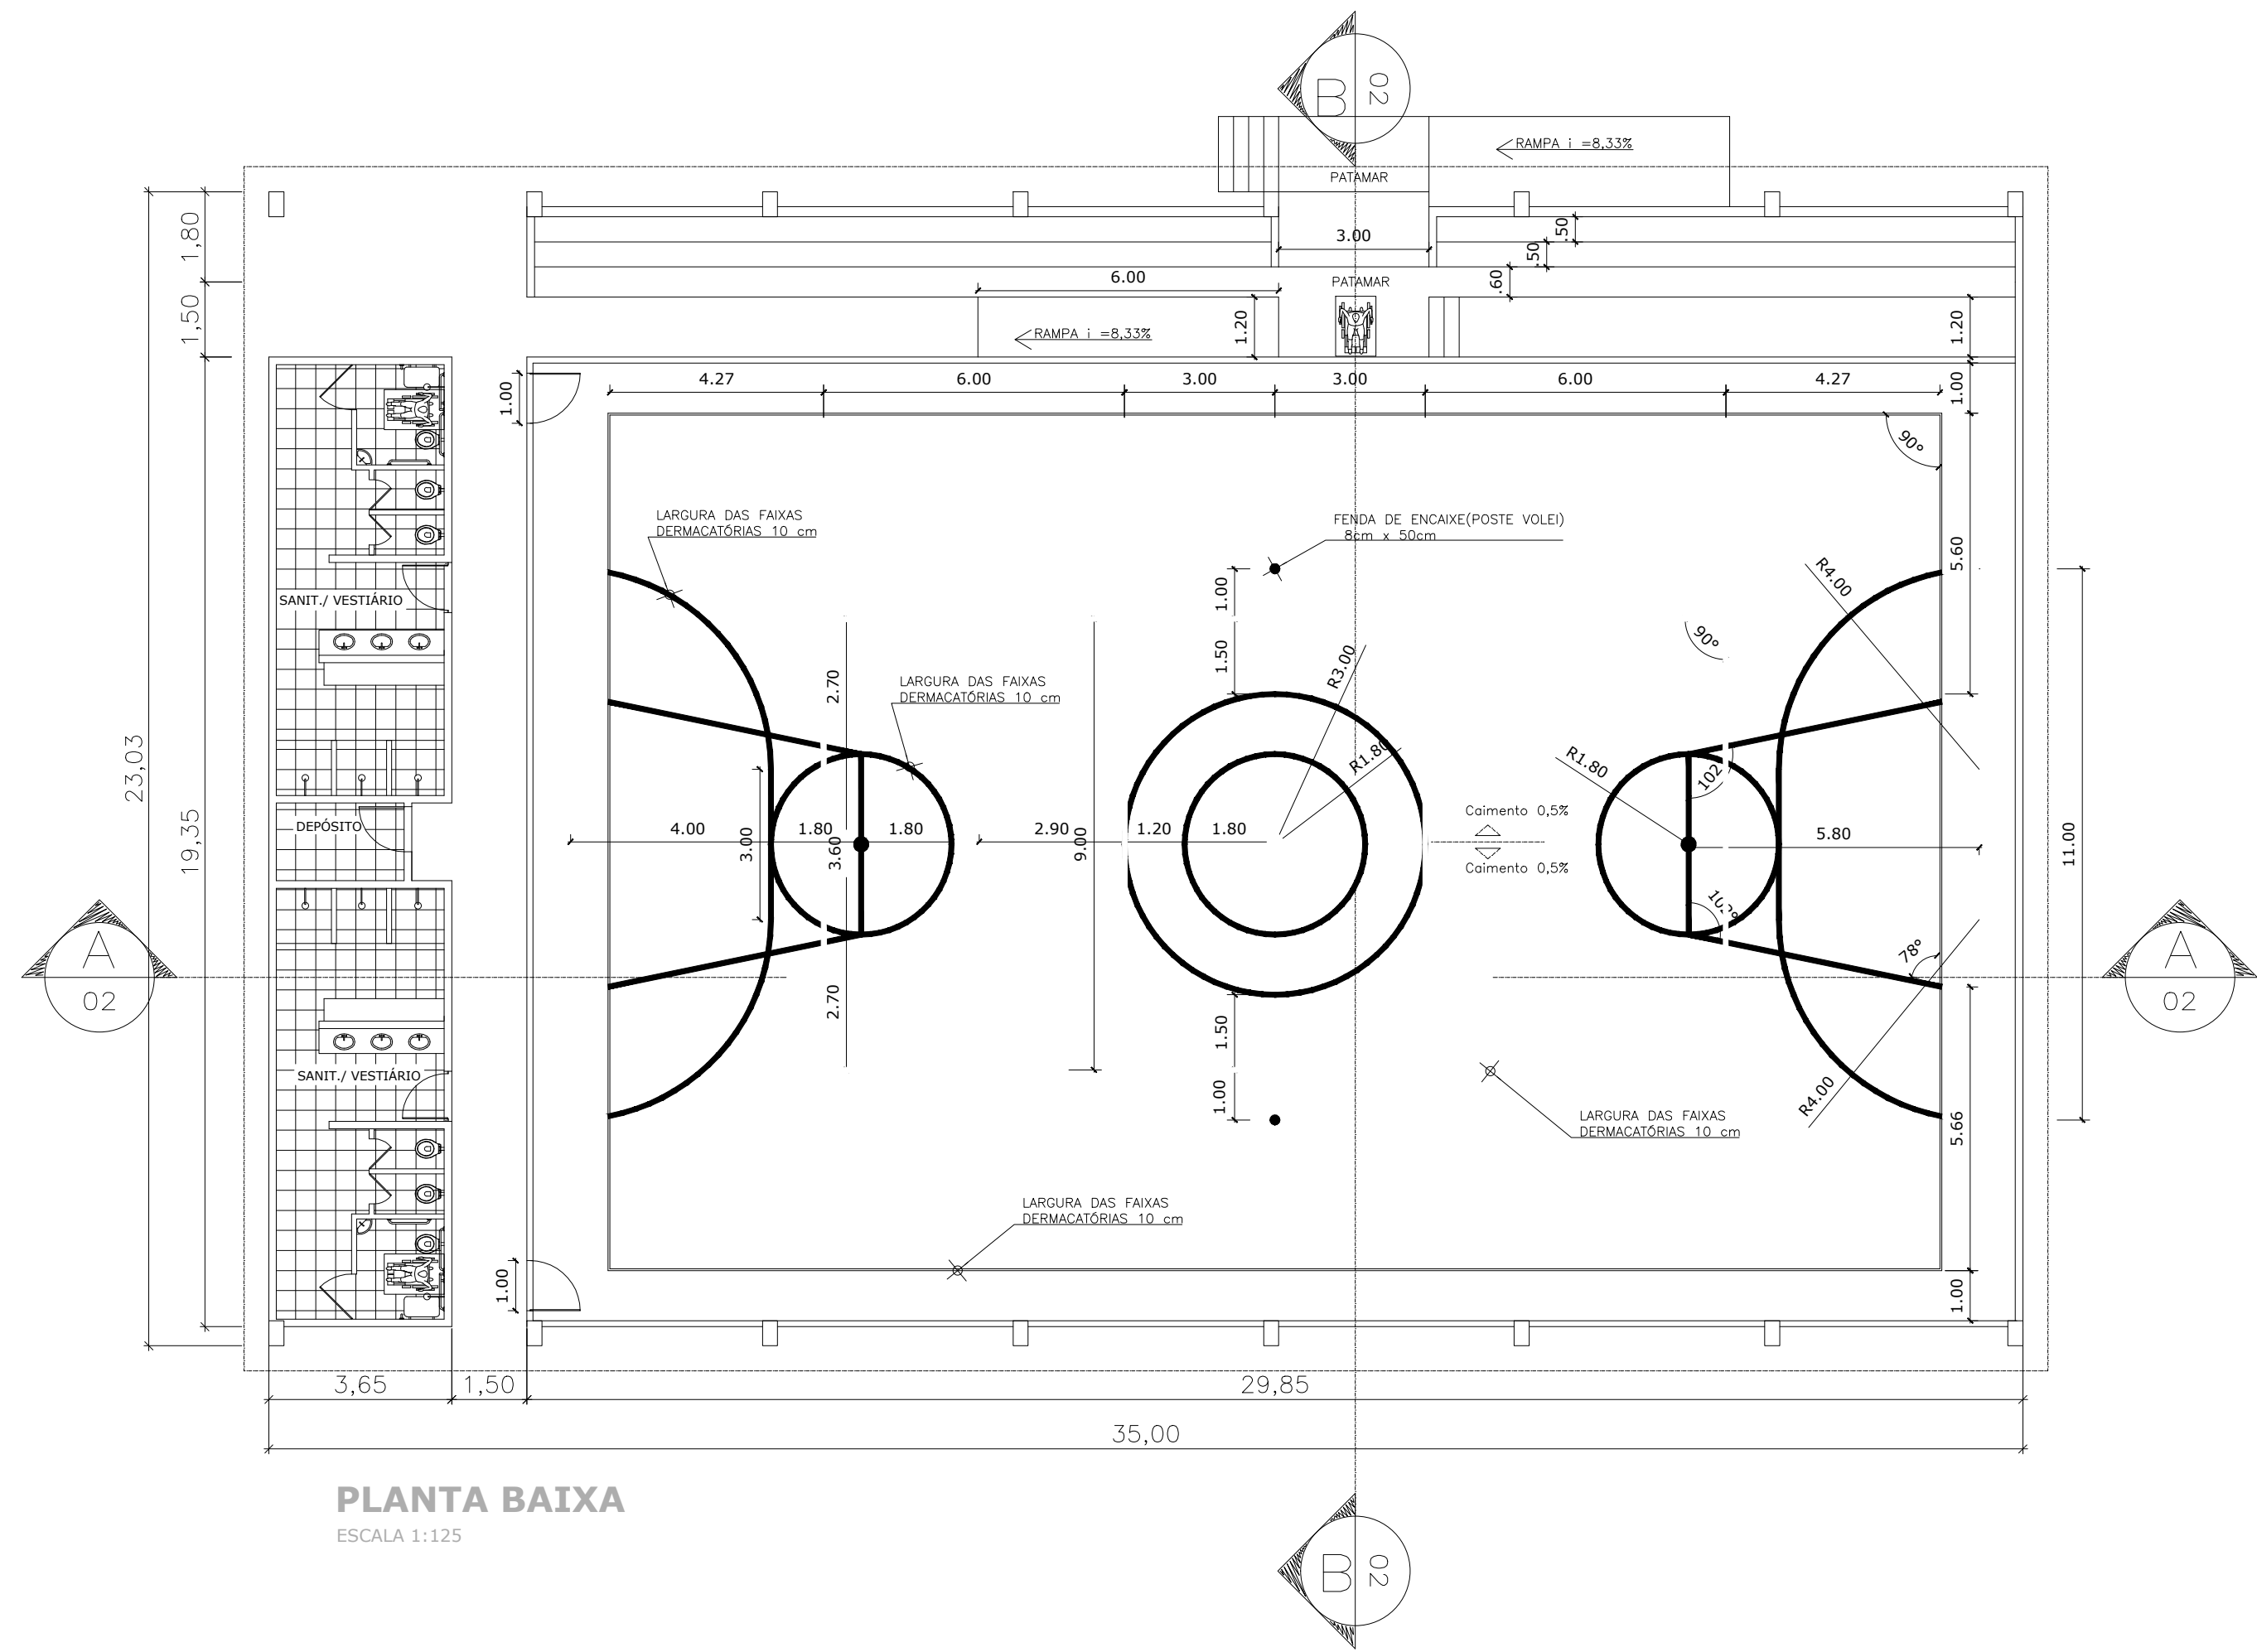


PLANTA BAIXA

ESCALA 1:125

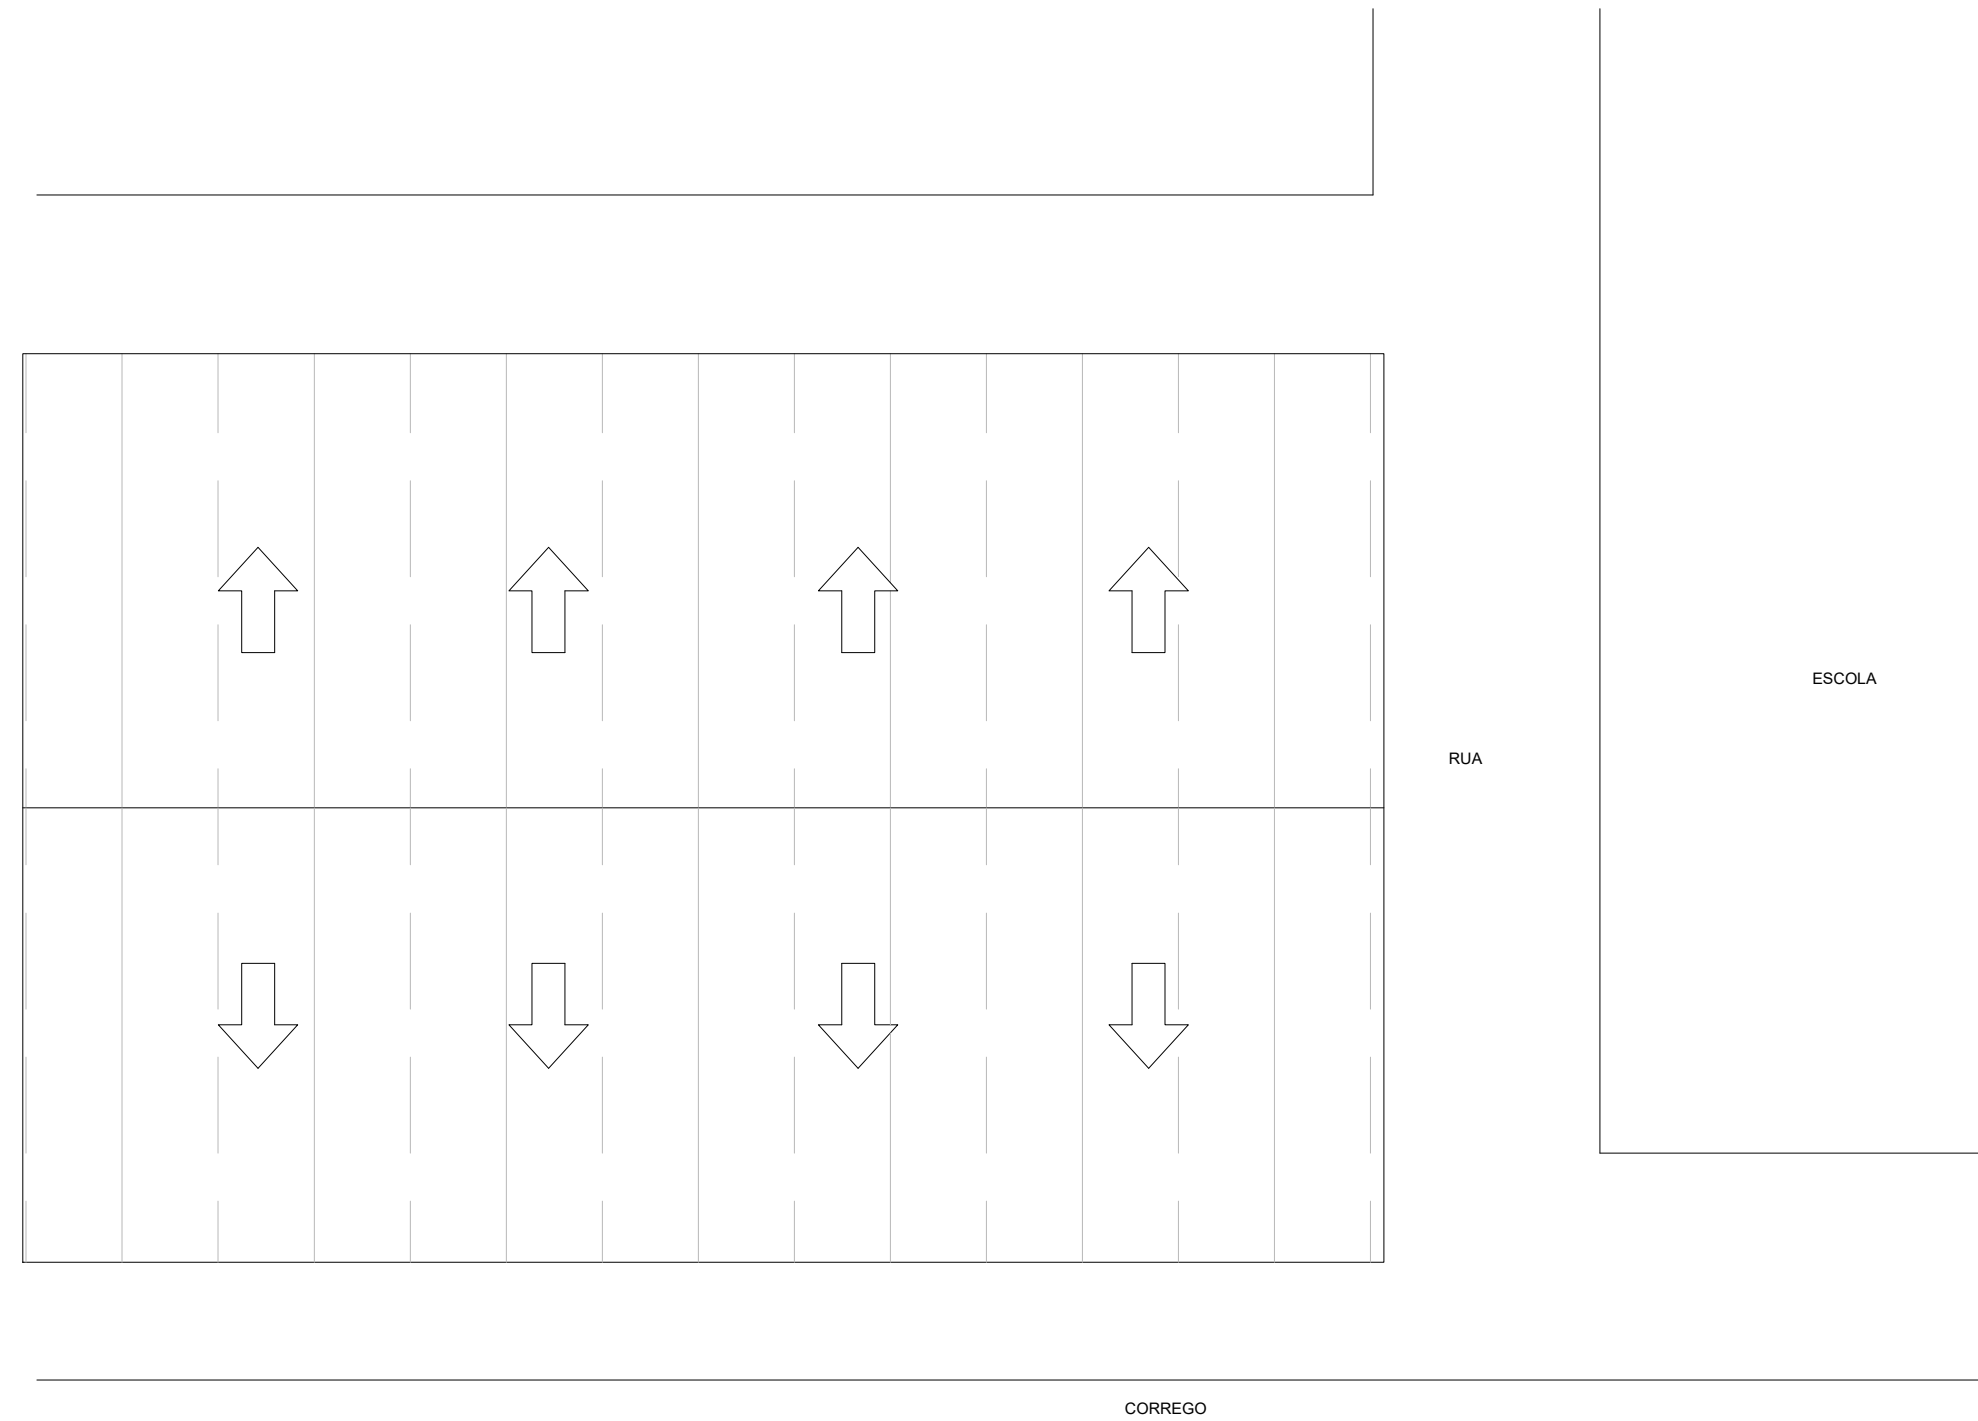


COBERTURA E SITUAÇÃO

ESCALA 1:200

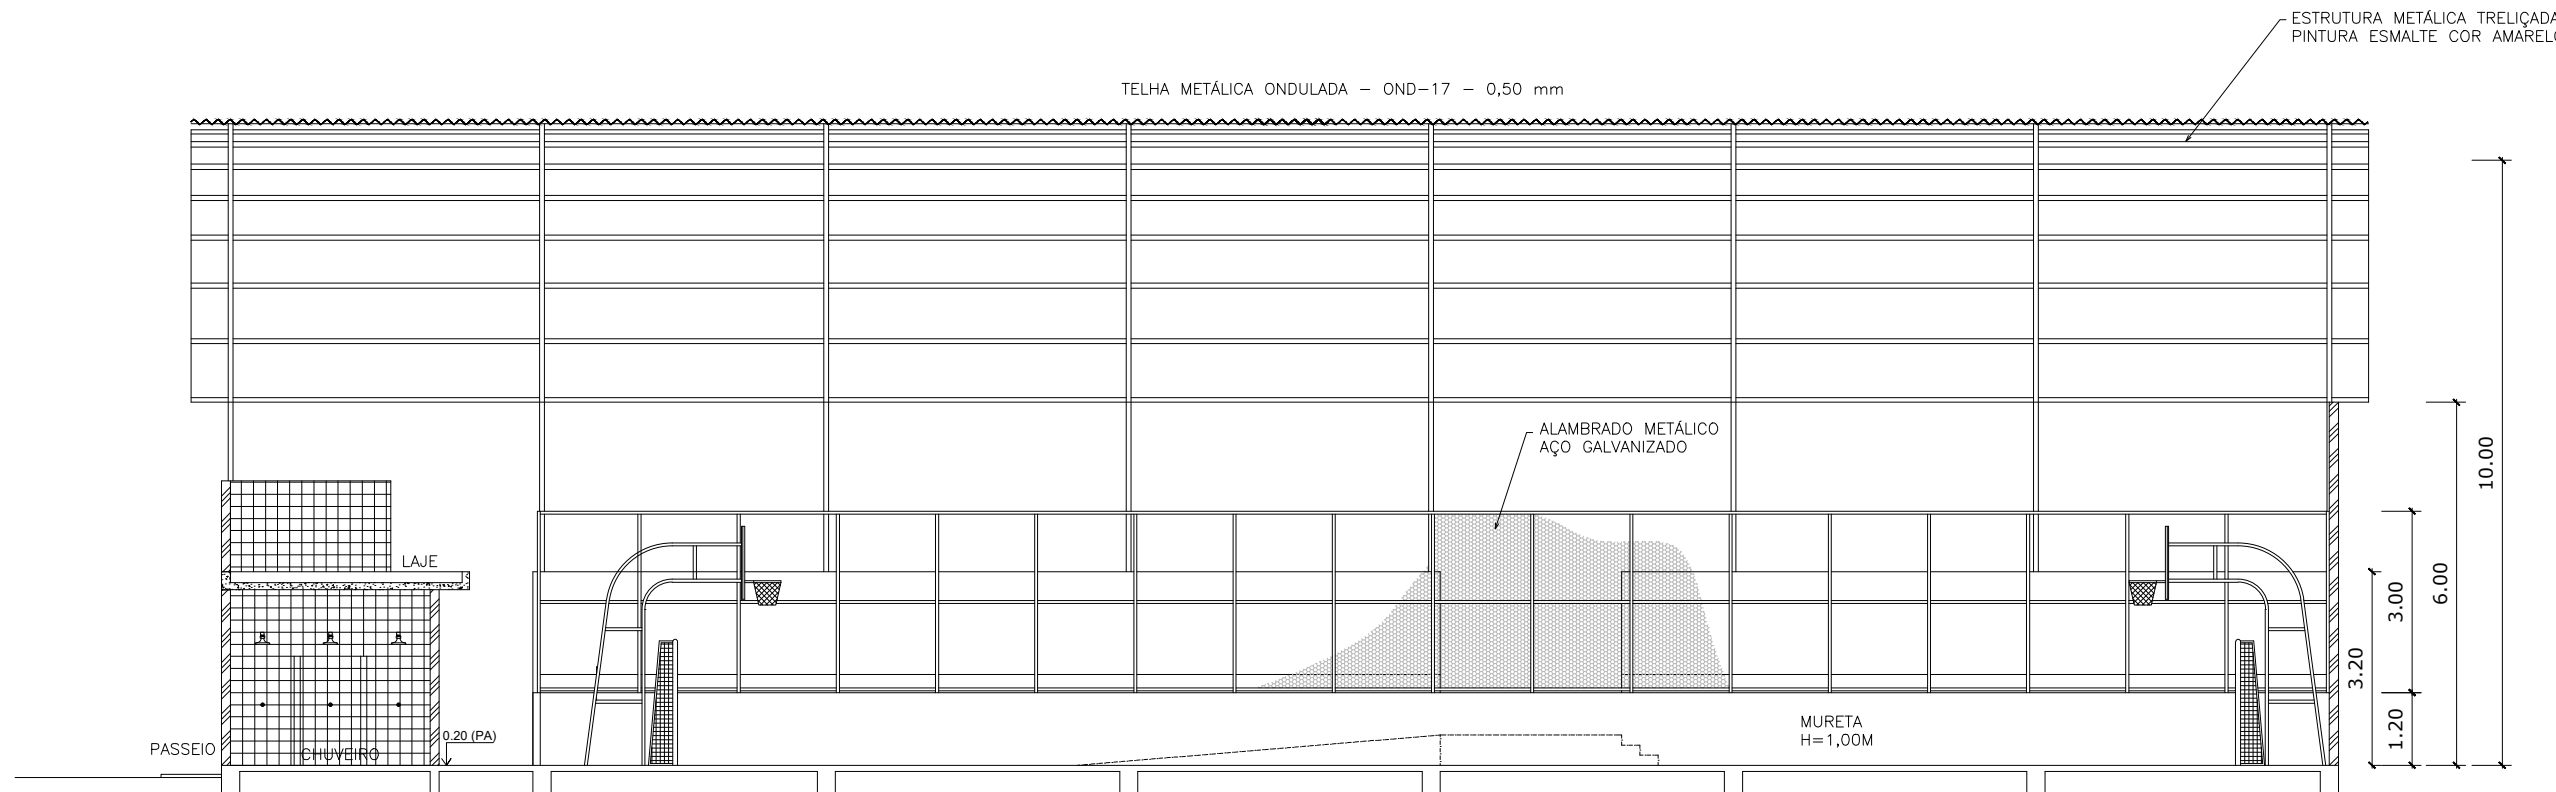

CORTE AA

ESCALA 1:125

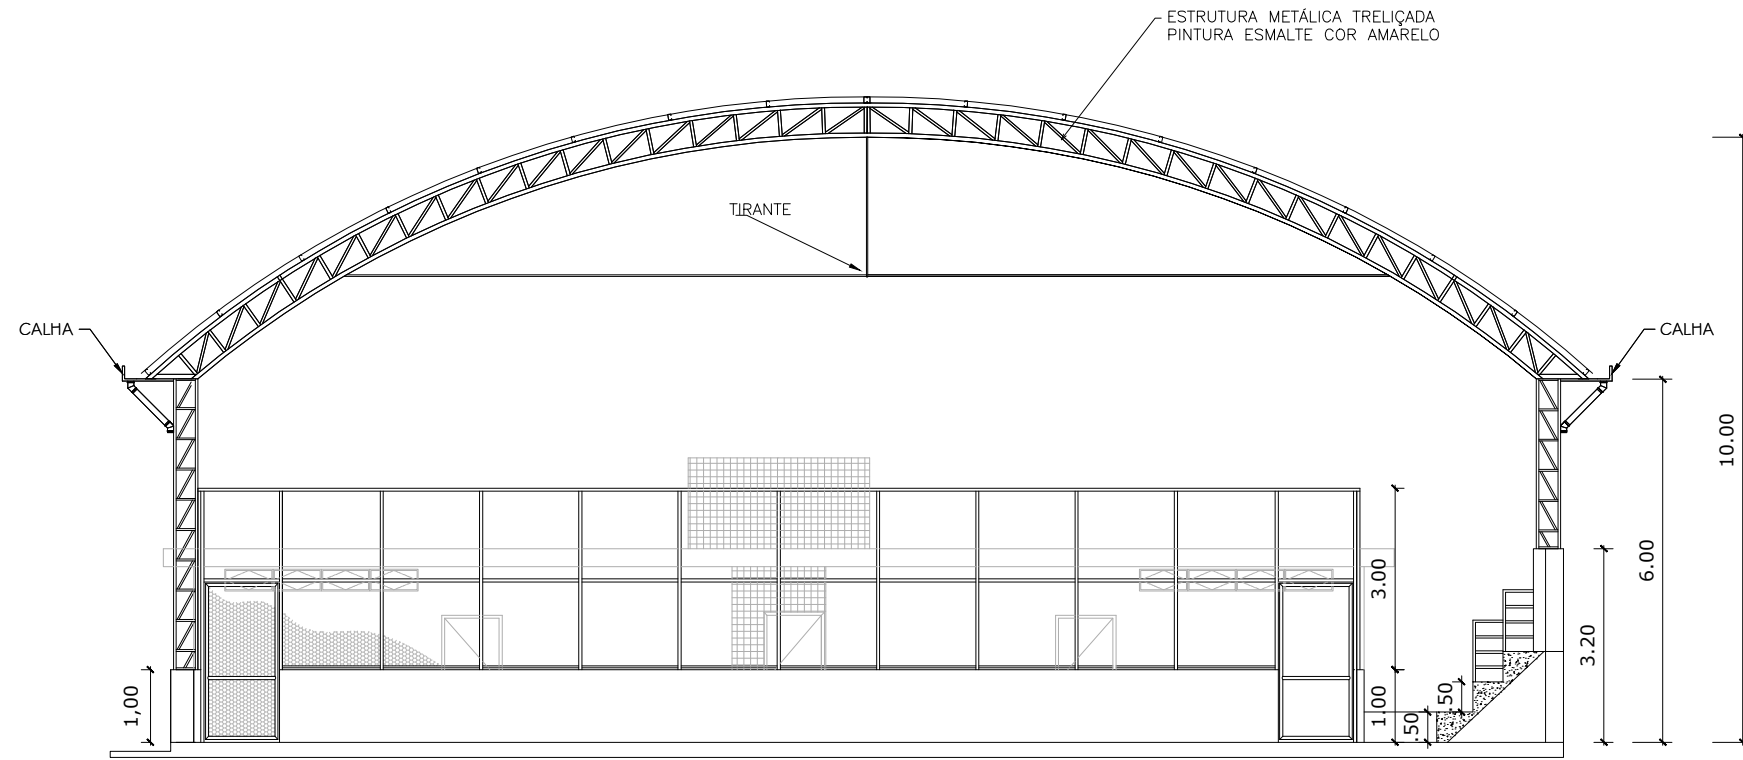

CORTE BB

ESCALA 1:125



Secretaria Municipal de Obras, Habitação e Infraestrutura

OBSERVAÇÃO

TÍTULO PROJETO QUADRA POLIESPORTIVA COBERTA COM VETIÁRIO		PROJETO	
LOCAL BAIRRO INFLUÊNCIA - MUNICÍPIO DO CARMO/RJ		DESENHO ESCALA INDICADAS	PRANCHAS ÁREA ARQ. 01/02
AUTOR DO PROJETO: NATHAN XAVIER DE ARAÚJO CREA: 2022106534		CARIMBO DO AUTOR DO PROJETO	
CONTEÚDO: PLANTA BAIXA CORTES PLANTA DE COBERTURA E SITUAÇÃO		APROVAÇÃO DO PROJETO:	