



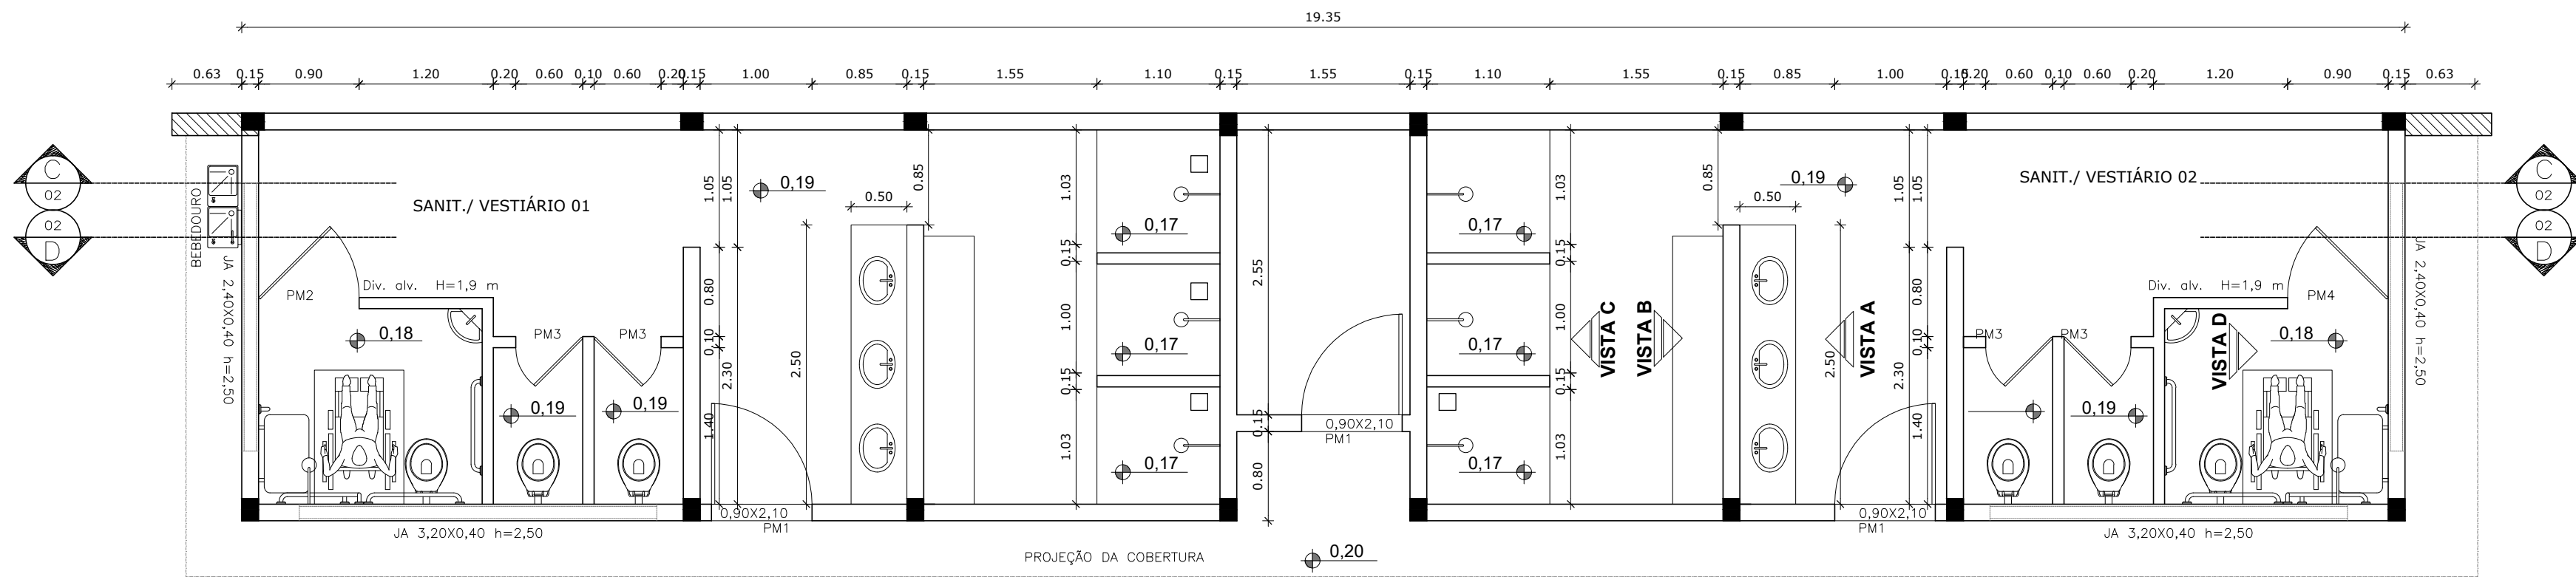


VESTIÁRIO - PLANTA BAIXA
ESCALA 1:50


VISTA E

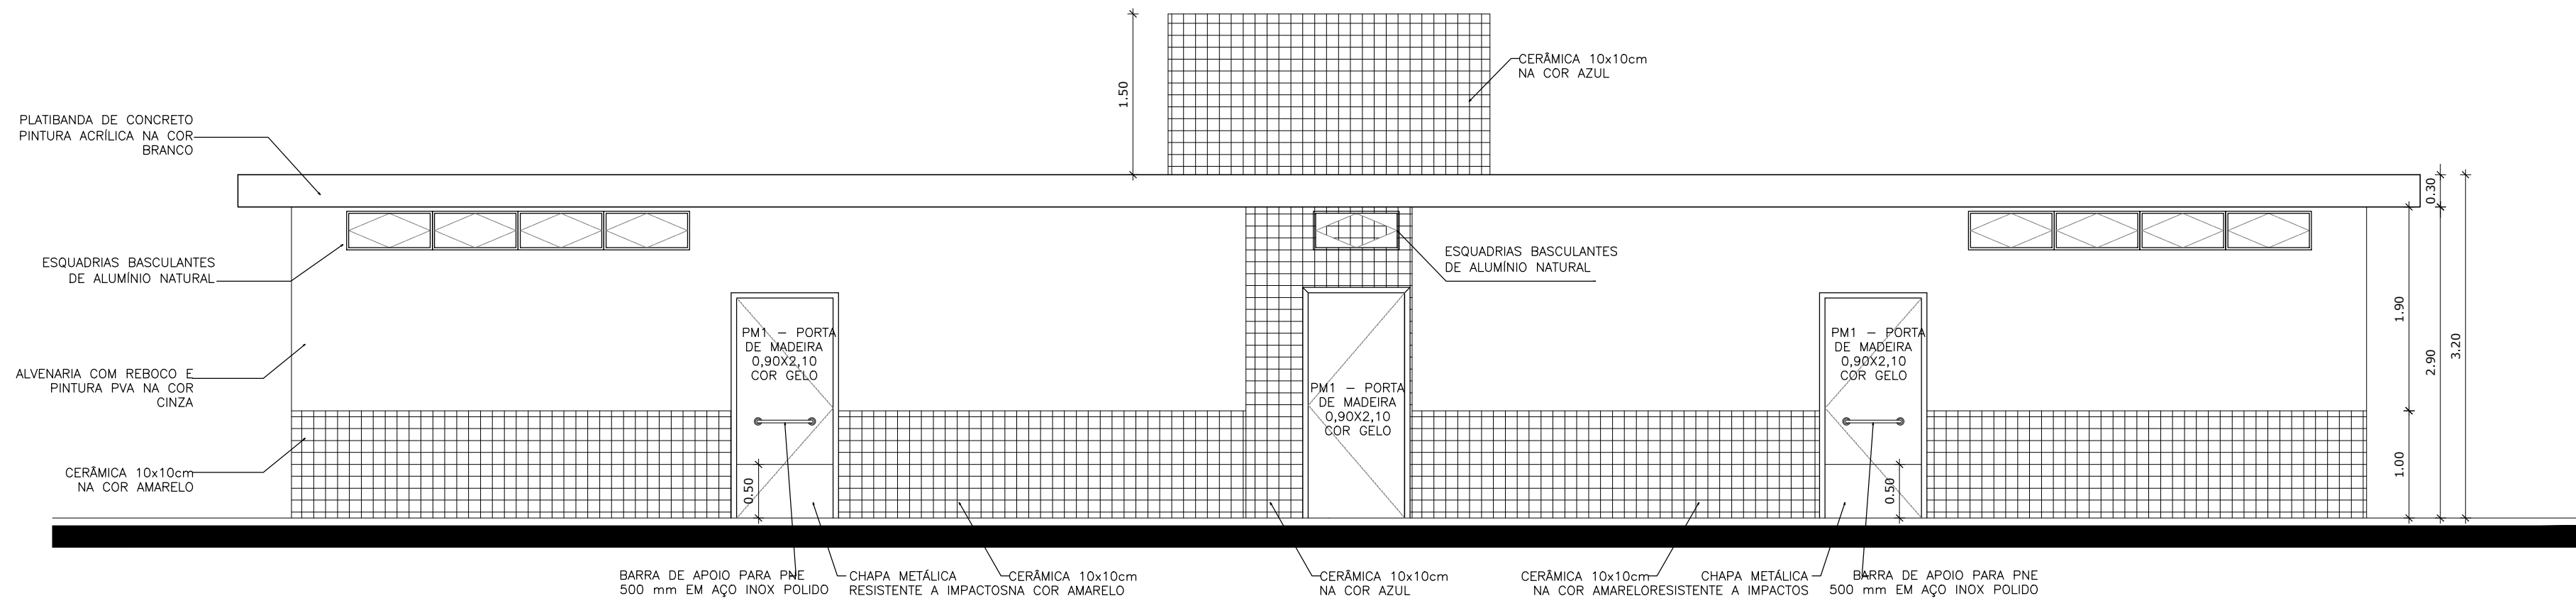


VESTIÁRIO: VISTA E - FACHADA FRONTAL
ESCALA 1:50

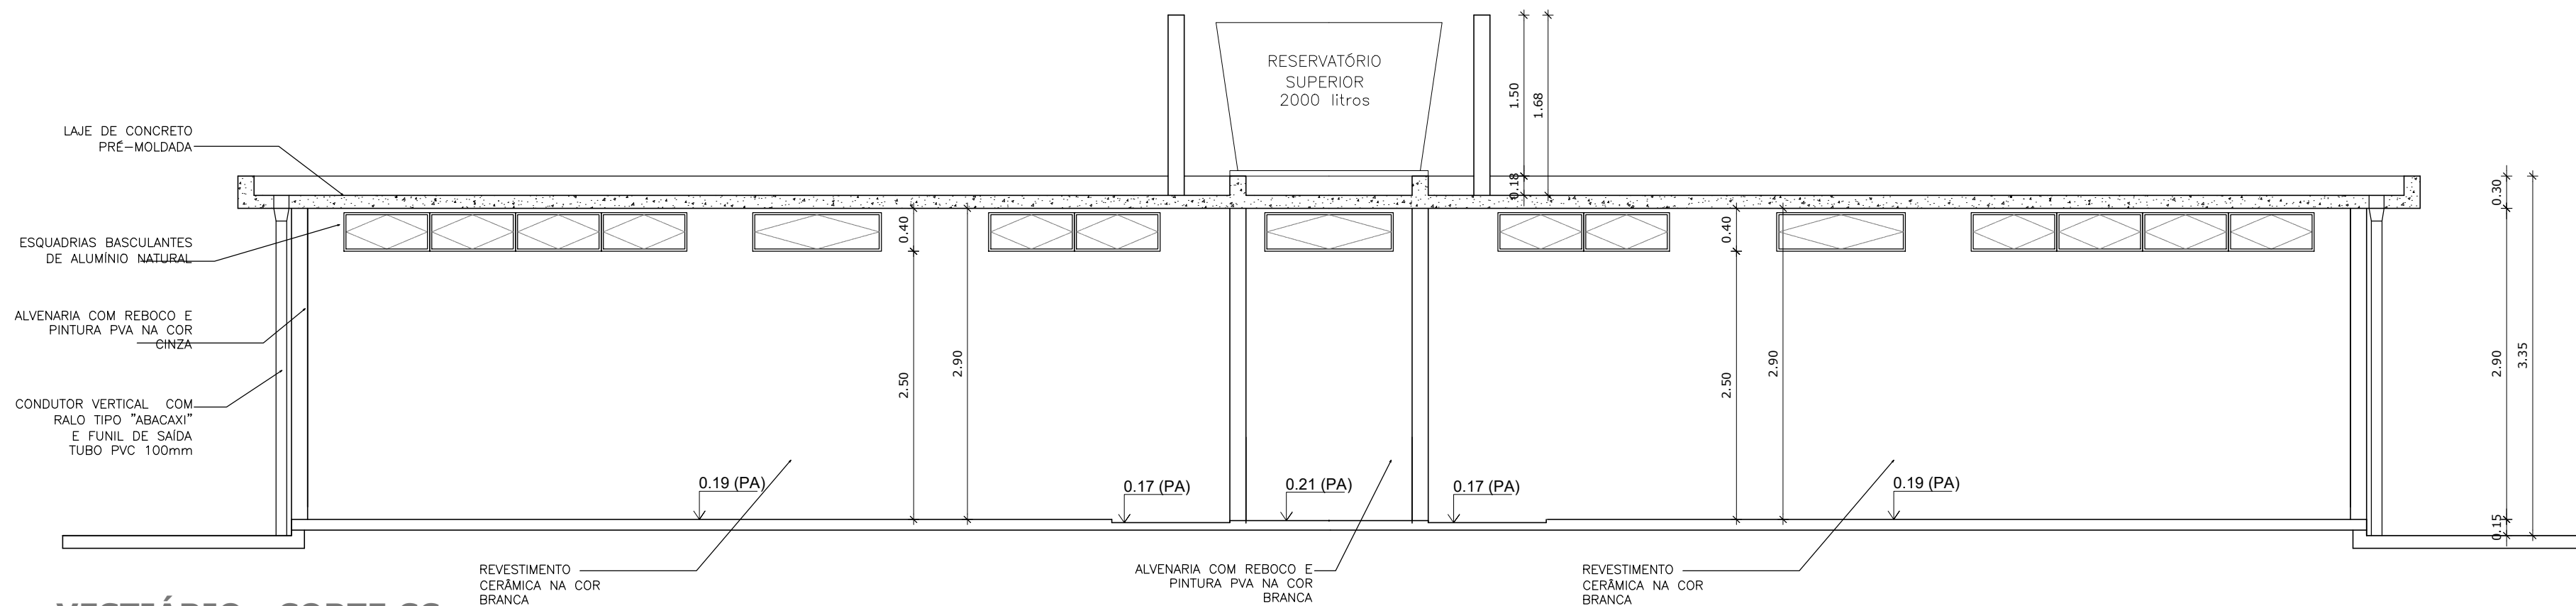


VESTIÁRIO - CORTE CC
ESCALA 1:50

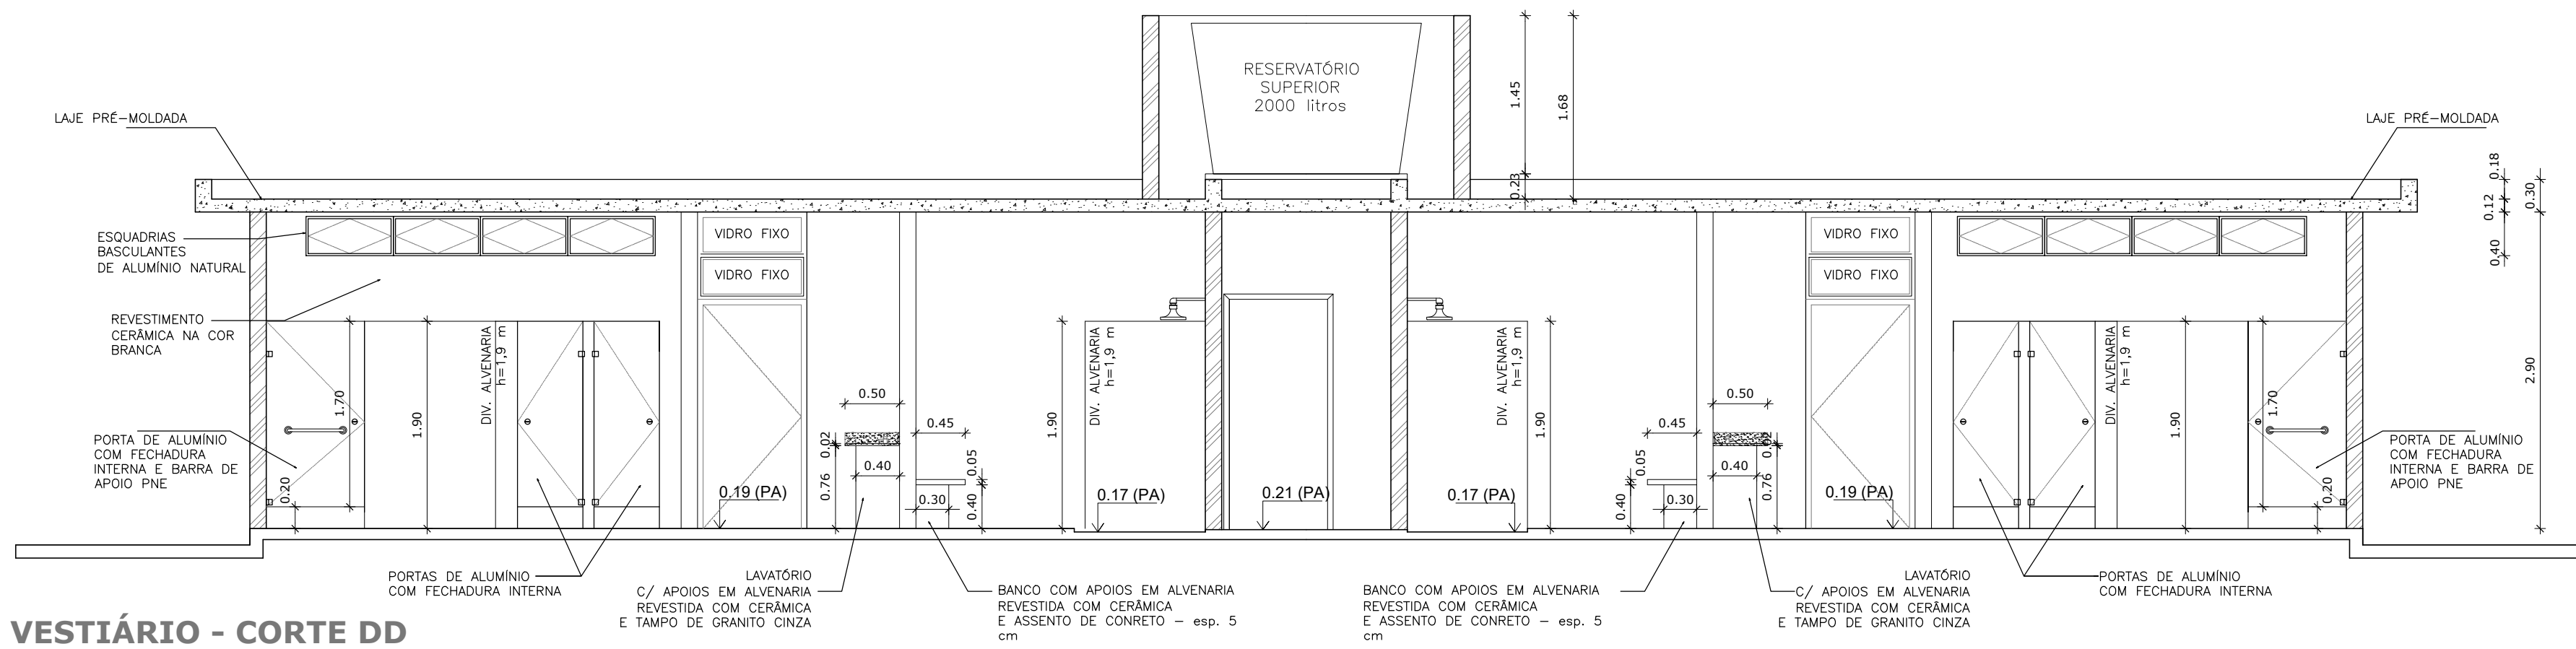


VESTIÁRIO - CORTE DD
ESCALA 1:50

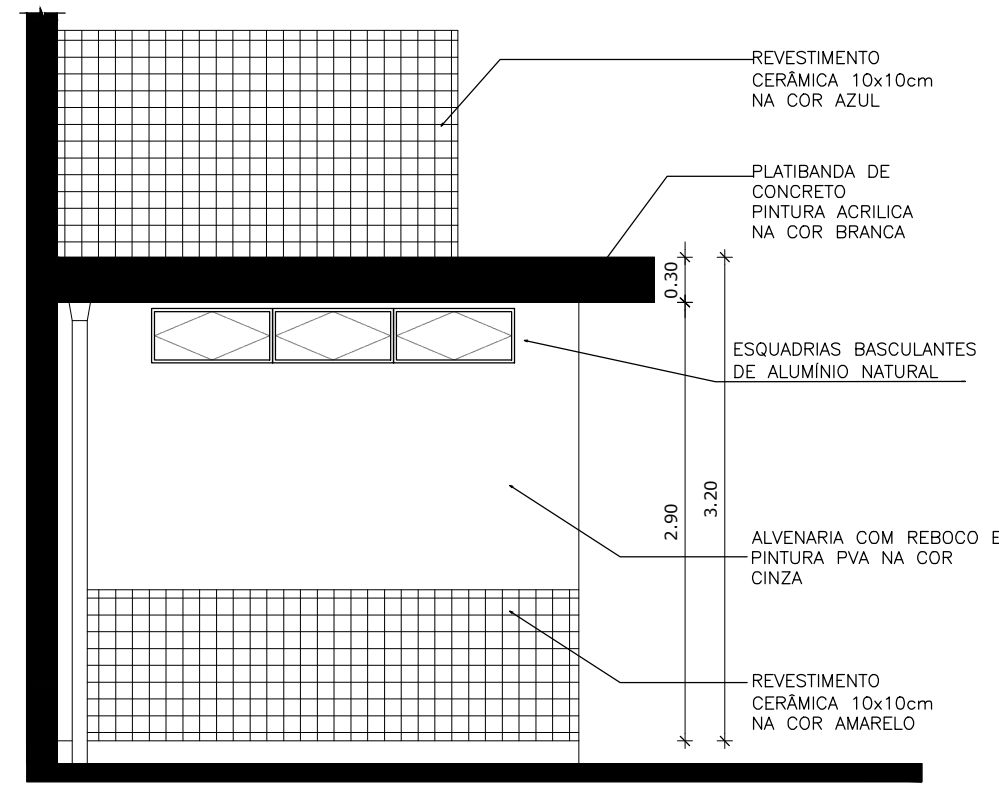


VESTIÁRIO: VISTA FACHADA LATERAL
ESCALA 1:50

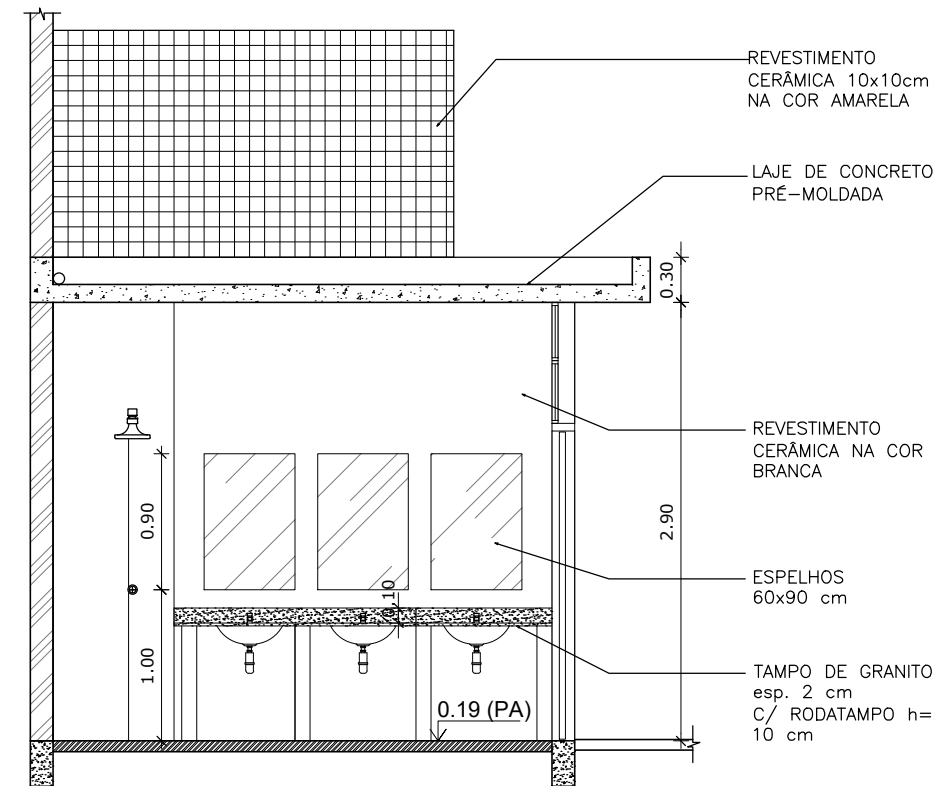


VESTIÁRIO: VISTA A
ESCALA 1:50

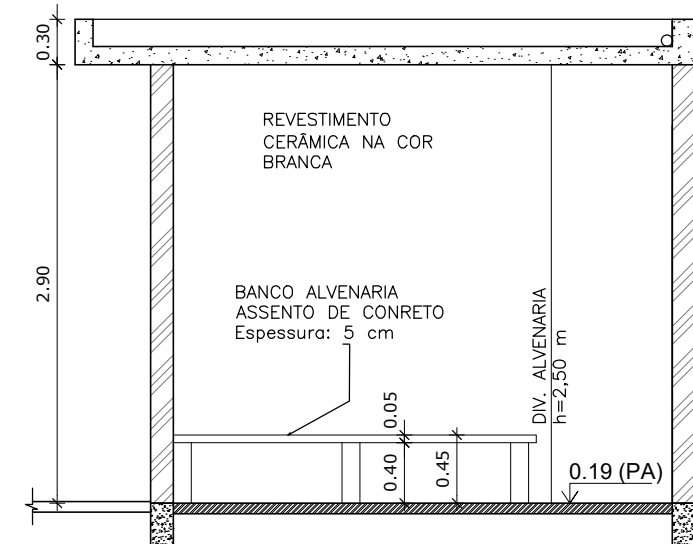

VESTIÁRIO: VISTA B
ESCALA 1:50

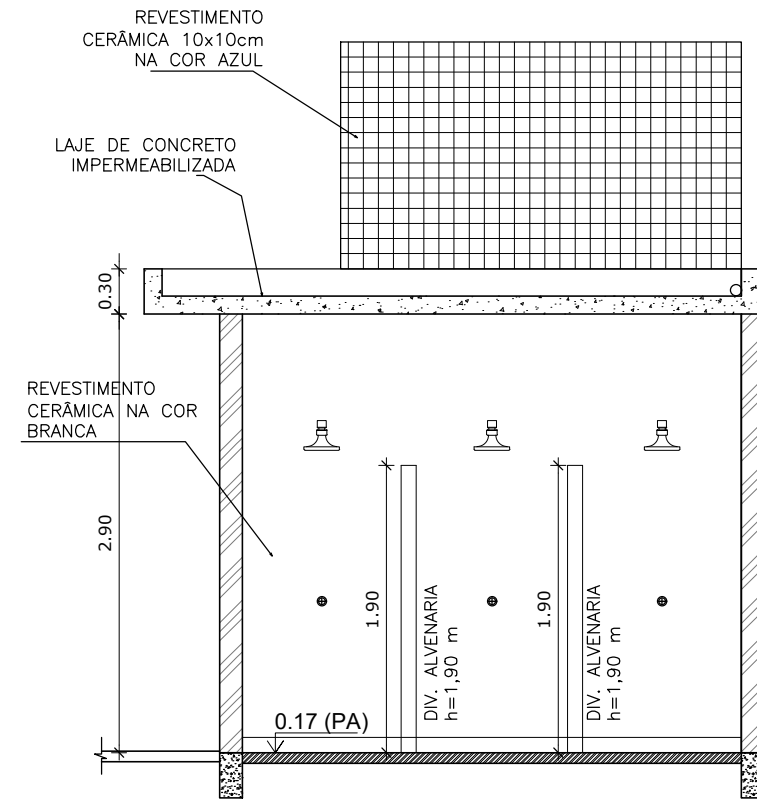

VESTIÁRIO: VISTA C
ESCALA 1:50

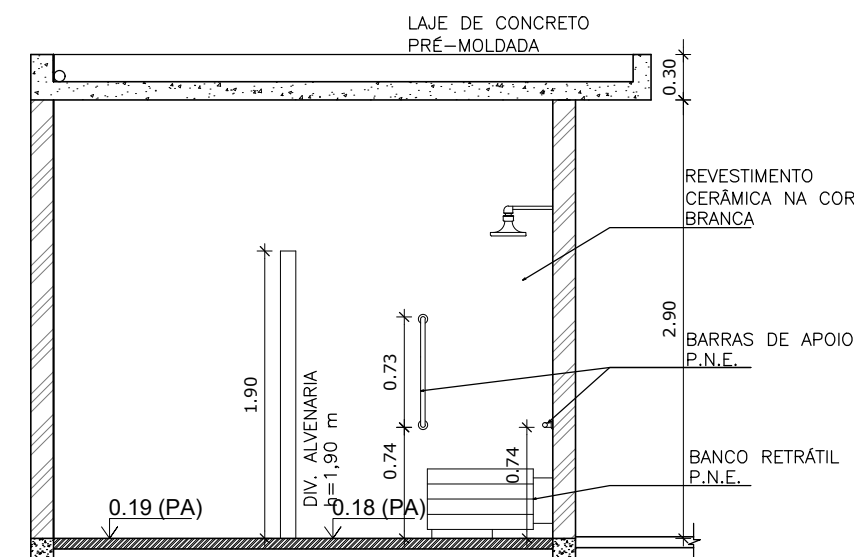

VESTIÁRIO: VISTA D
ESCALA 1:50



Secretaria Municipal de Obras, Habitação e Infraestrutura

OBSERVAÇÃO

TÍTULO		PROJETO	
PROJETO QUADRA POLIESPORTIVA COBERTA COM VETIÁRIO			
DESENHO		ESCALA	PRANCHA
LOCAL		INDICADAS	ARQ. 02/02
BAIRRO INFLUÊNCIA - MUNICIPIO DO CARMO/RJ		DATA	ÁREA
		JULHO DE 2024	
AUTOR DO PROJETO:		CARIMBO DO AUTOR DO PROJETO	
NATHAN XAVIER DE ARAÚJO CREA: 2022106534			
CONTEÚDO:			
PLANTA BAIXA COERTES FACHADA			
APROVAÇÃO DO PROJETO:			