




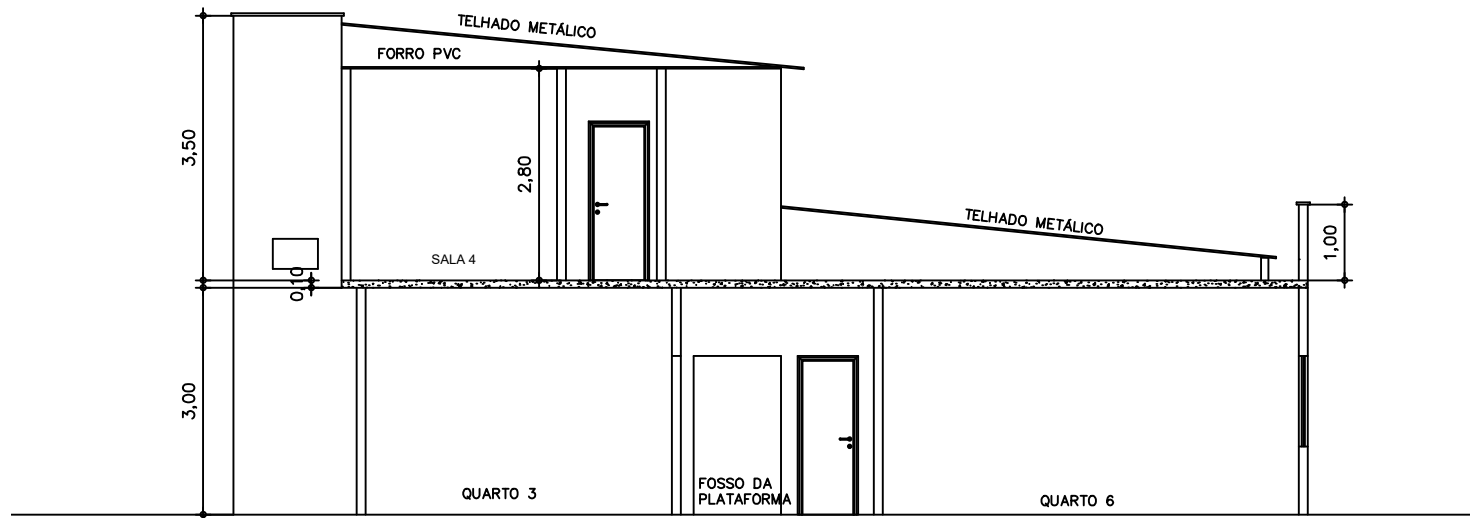


CORTE A-A
ESCALA 1:100

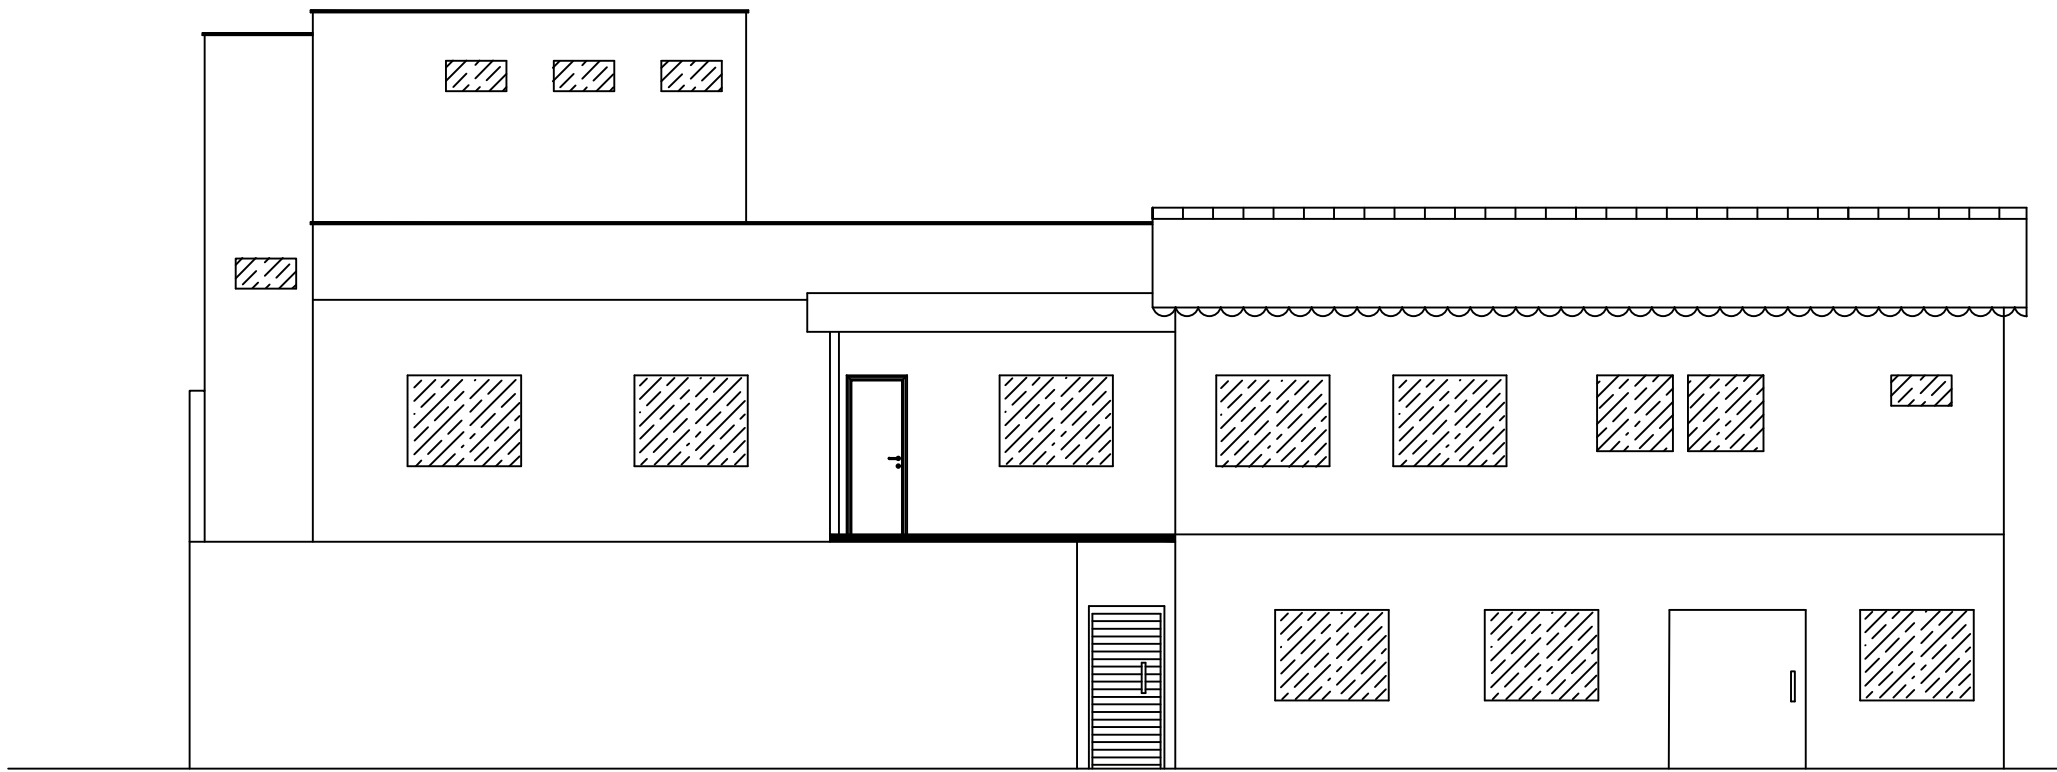


FACHADA
ESCALA 1:100

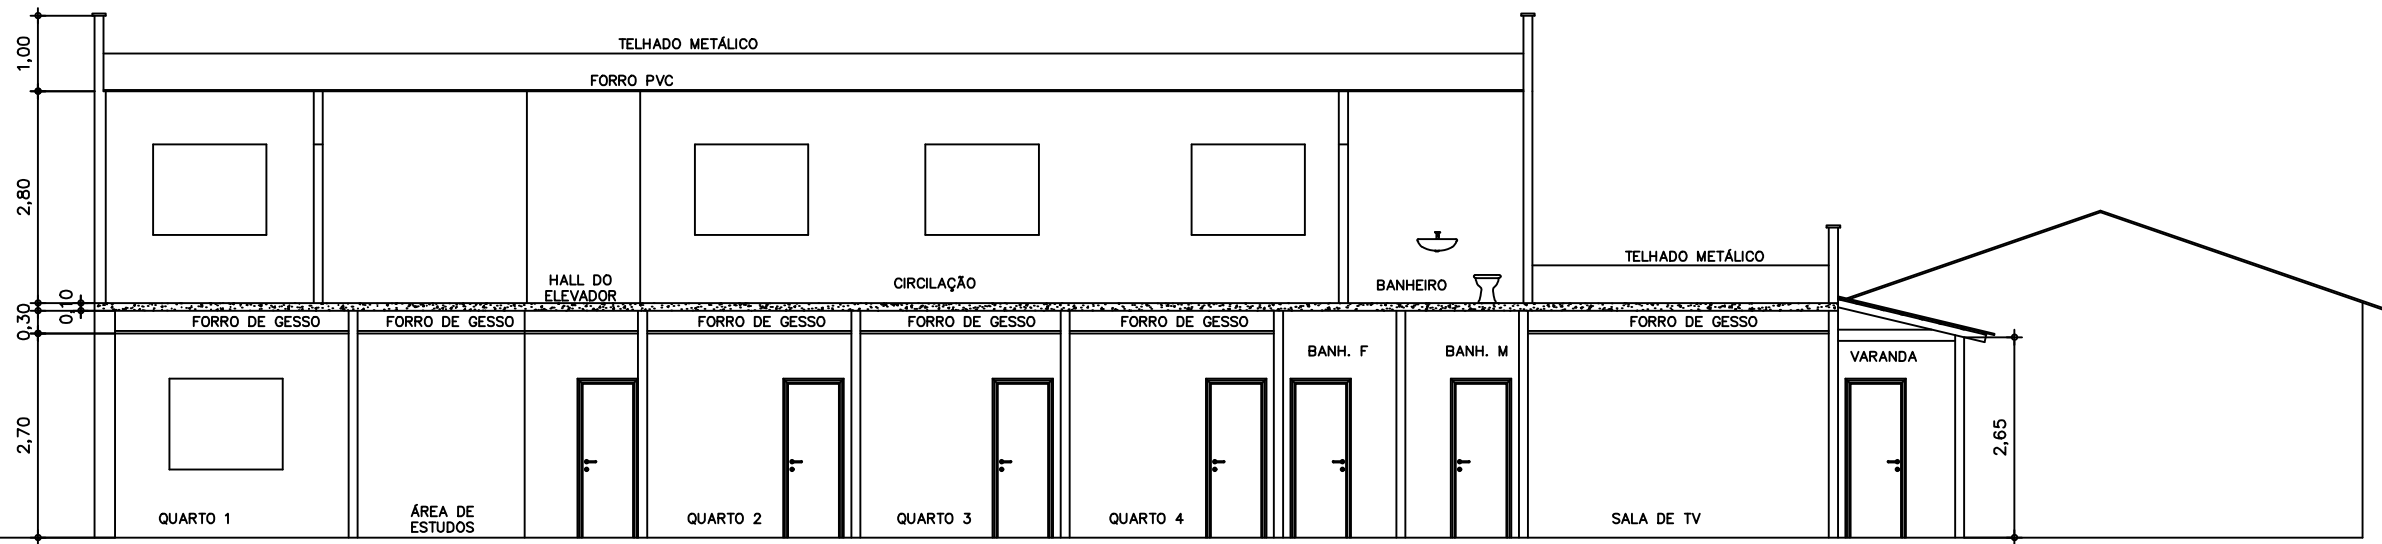

CORTE B-B
ESCALA 1:100

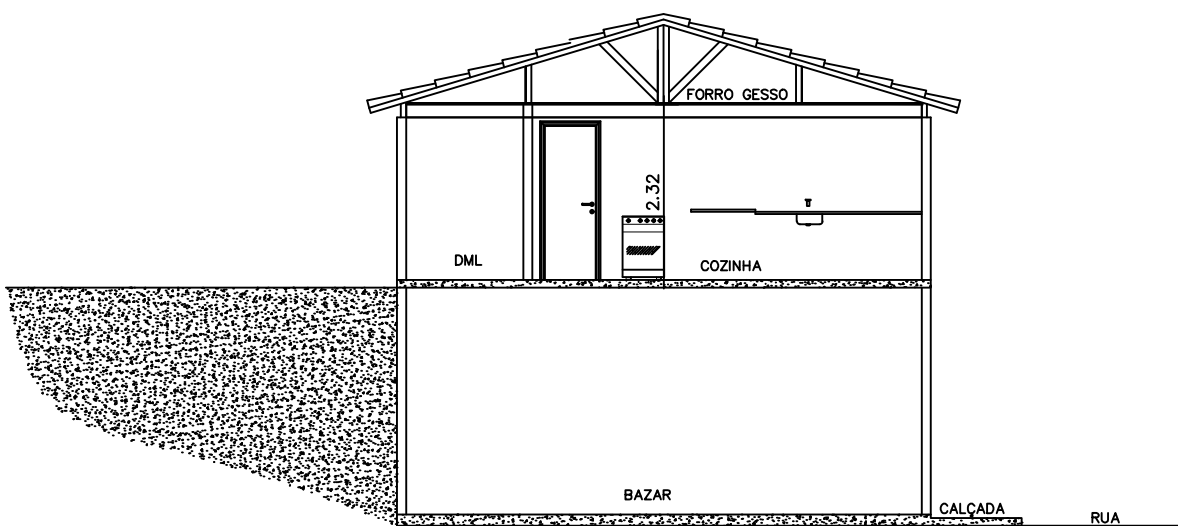

CORTE C-C
ESCALA 1:100

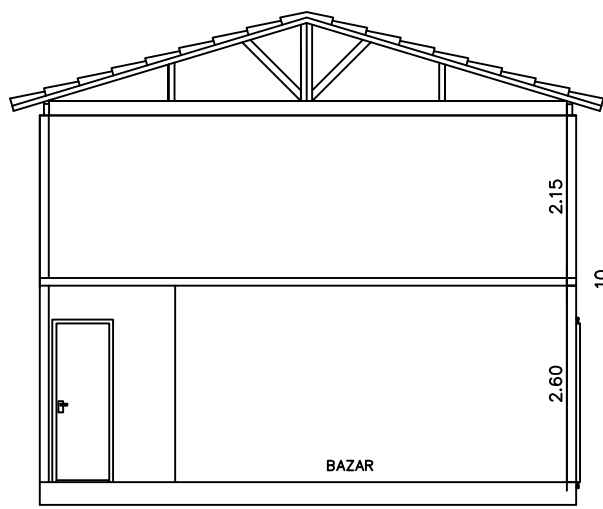

CORTE B-B - EXISTENTE
ESCALA 1:100

OBSERVAÇÕES:

TODAS AS MEDIDAS DEVERÃO SER CONFERIDAS NO LOCAL

ASSINATURAS :

PREFEITO:

NOME
CPF

RT:

GABRIELLA SERRAZINA PINHEIRO
ARQUITETA E URBANISTA
CAU : A62462-4

TÍTULO :

REFORMA DA CASA DO CAMINHO

LOCAL :

CONTEÚDO :

CORTES E FACHADA

QUADRO DE ÁREAS :

INDICADAS NO PROJETO

PROPRIETÁRIO :

PRANCHA:

ARQ. 05/06

FORMATO :

A2

ESCALAS 1:100

DATA:

MAIO DE 2024