
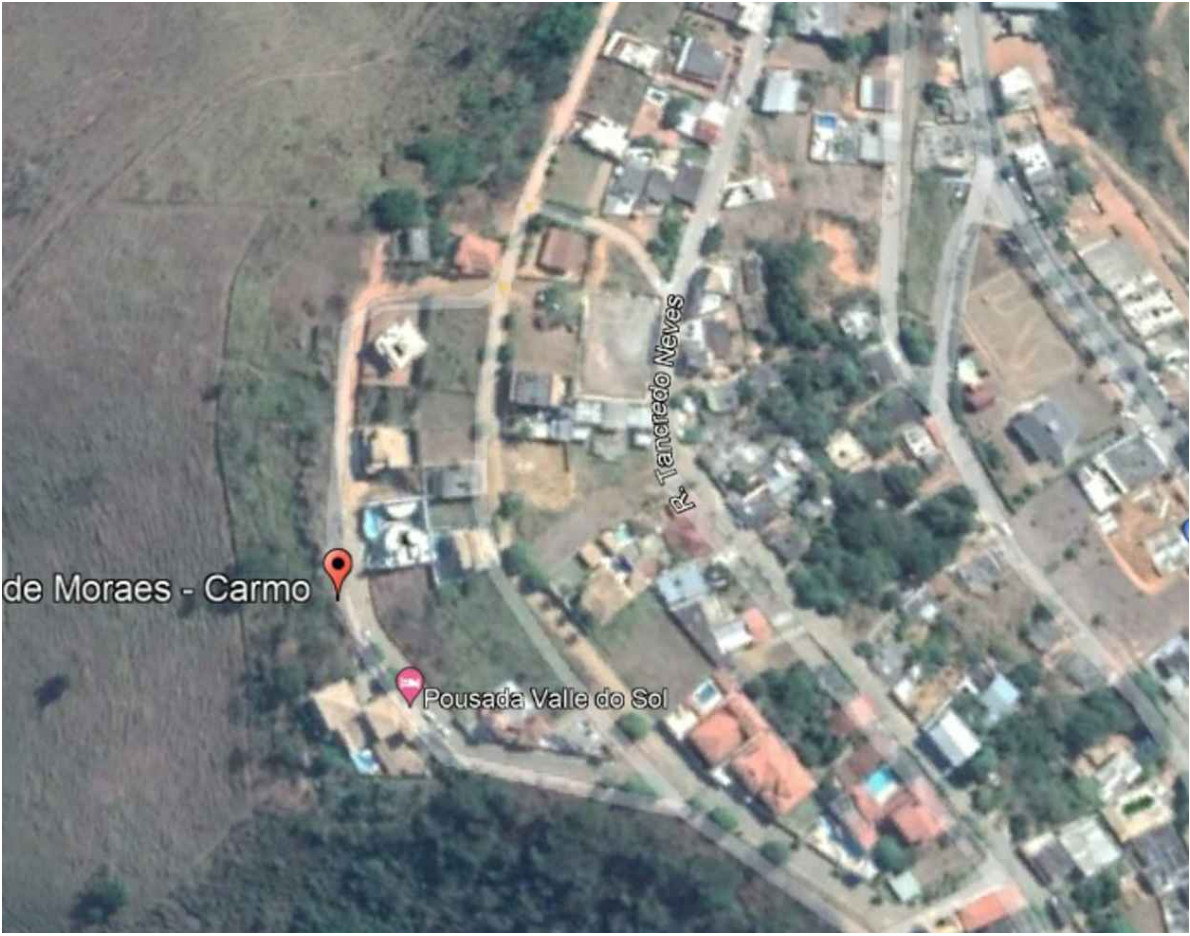


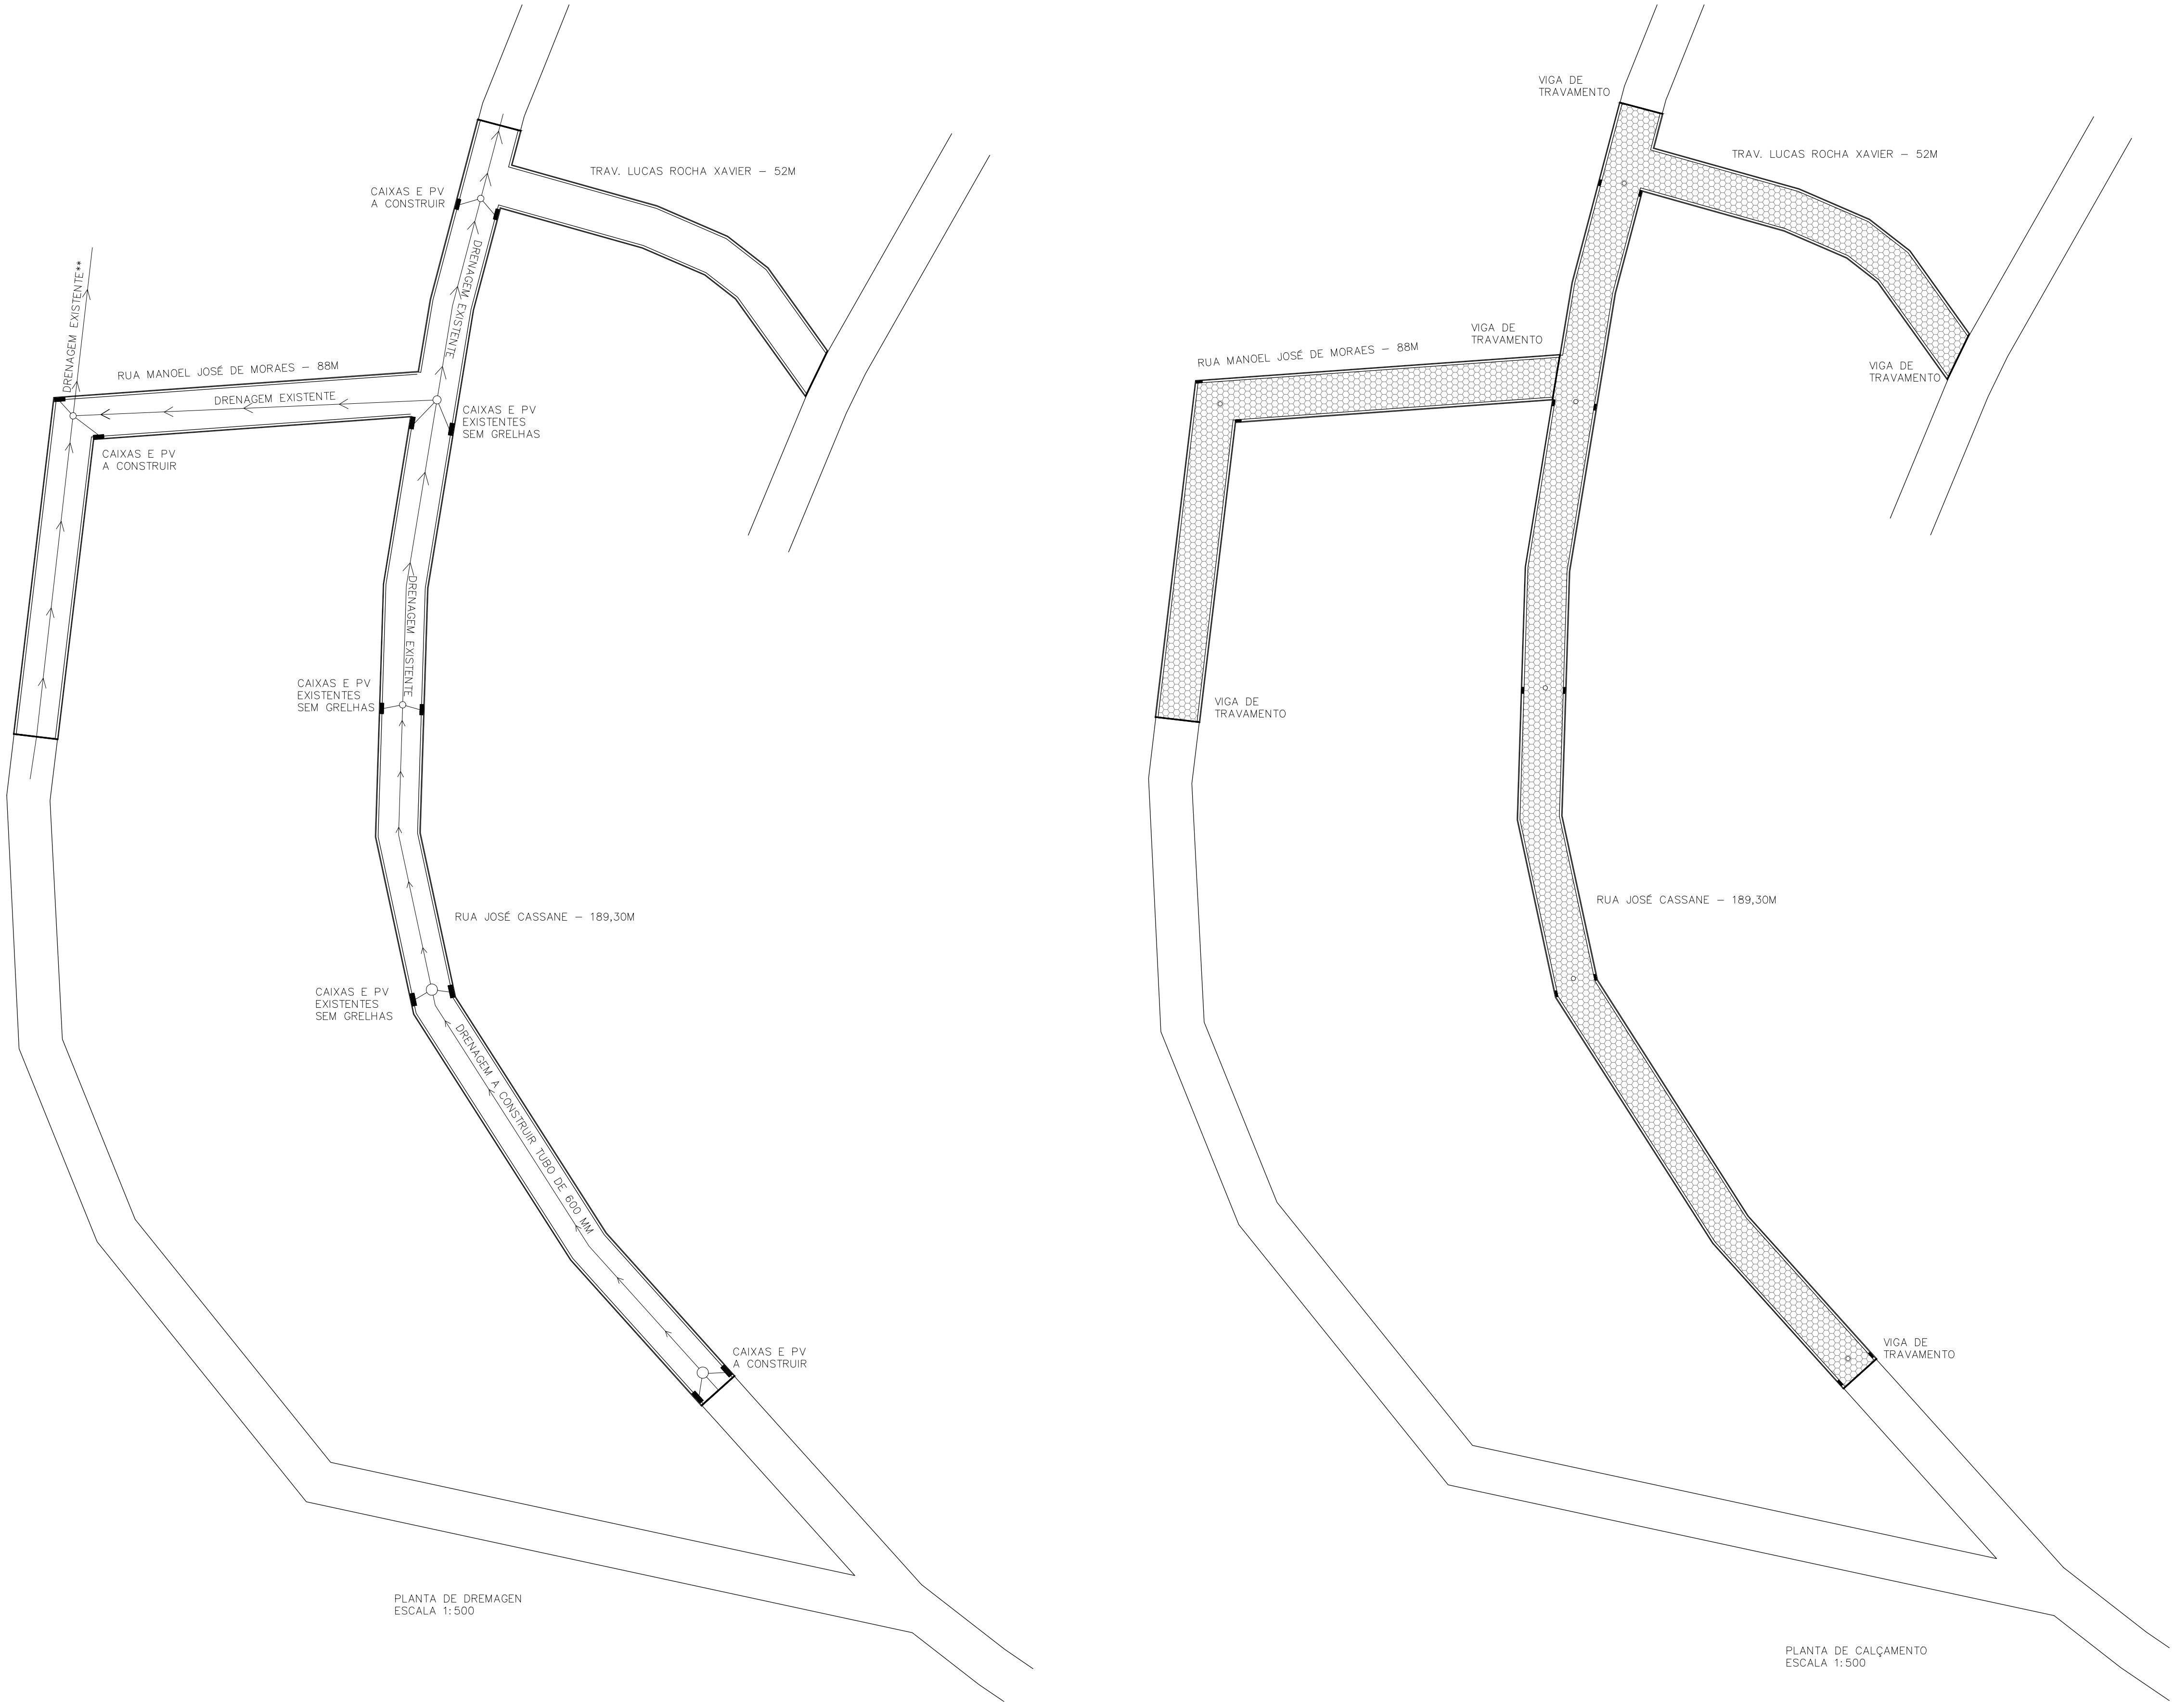

OBSERVAÇÃO

LEGENDA		Unid	Rua	Quant	Rua	Quant	Rua	Quant
1	INTERTRAVADO PROJETADO	m²		1.022,22		475,20		280,80
2	MEIO-FIO COM SARJETA DE 30CM	m		378,60		176,00		104,00
3	VIGA DE TRAVAMENTO	m		12		12		7
4	P.V. TAMPÃO FoFo PROJETADO	un		2		1		
5	REDE PROJETADA Ø=400mm	m		12		6		
6	CAIXA SIMPLES COM GRELHA	m		4		2		
7	GRELHA	un		6				
8	REDE PROJETADA Ø=600mm	m		63,29				

OBSERVAÇÕES IMPORTANTES :

** DRENAGEM EXISTENTE CONFORME PROJETO APROVADO EM ARQUIVO NA SECRETARIA DE OBRAS MUNICIPAL

CONFERIR MEDIDAS NO LOCAL

CAIXAS E PVS EXISTENTES CONFORME VISTORIA IN LOCO



Secretaria Municipal de Obras, Habitação e Infraestrutura

TÍTULO PROJETO PAVIMENTAÇÃO E DRENAGEM DE DIVERSAS RUAS NO MUNICIPIO DE CARMO/RJ		PROJETO DESENHO PROJETO DE PAVIMENTAÇÃO	
LOCAL RUA JOSÉ CASSANE RUA NANOEL JOSÉ DE MORAES TRAVESSA LUCAS ROCHA XAVIER	ESCALA INDICADAS	PRANCHA A1 - ÚNICA	DATA 24/05/2024
AUTOR DO PROJETO: VANESSA DA CRUZ GOMES - CREA 225049		CARIMBO DO AUTOR DO PROJETO	
PROponente: PREFEITO MUNICIPAL			
Aprovação do Projeto:			